

ตารางแสดงวงเงินงบประมาณที่ได้รับจัดสรรและราคากลางในงานจ้างก่อสร้าง

๑. ชื่อโครงการ ก่อสร้างระบบระบายน้ำคอนกรีตเสริมเหล็ก และถนนคอนกรีตเสริมเหล็ก ภายในชุมชนบ้านกลางทุ่ง ซอย ๓,ซอย ๔ และซอยบ้านเลขที่ ๓๗ หมู่ที่ ๑๓ ตำบลชมพู อำเภอเมือง จังหวัดลำปาง
/หน่วยงานเจ้าของโครงการ กองช่าง เทศบาลเมืองเขลางค์นคร
๒. วงเงินงบประมาณที่ได้จัดสรร ๔๐๔,๐๐๐.- บาท
๓. ลักษณะงาน
โดยสังเขป โดยทำการก่อสร้างระบบระบายน้ำคอนกรีตเสริมเหล็ก ขนาดความกว้าง ประมาณ ๐.๔๐ เมตร ความยาวประมาณ ๑๓๐ เมตร และก่อสร้างถนนคอนกรีตเสริมเหล็ก ขนาดความกว้าง ๒.๕๐ เมตร ความยาวประมาณ ๒๐ เมตร หรือพื้นที่ ไม่น้อยกว่า ๔๖.๓๐ ตารางเมตร และงานอื่นๆ ตามแบบแปลนเทศบาลเมืองเขลางค์นคร
๔. ราคากลางคำนวณ ณ วันที่ ๓๐ มีนาคม ๒๕๖๐ เป็นเงิน ๓๖๑,๑๐๐.- บาท
๕. บัญชีประมาณการราคากลาง
 - ๕.๑ แบบ พร.๔
 - ๕.๒ แบบ พร. ๕
 - ๕.๓ แบบ พร.๖
๖. รายชื่อคณะกรรมการกำหนดราคากลาง
 - ๖.๑ นายภูวนัฐ จุลบุตร
 - ๖.๒ นายธนนันท์ จงรักษ์
 - ๖.๓ นายสิทธิศาสตร์ ตาเมืองมูล
 - ๖.๓ นายนพรัตน์ จงรักษ์
 - ๖.๔ นายวัลลภ ทิมเมือง

แบบสรุปราคากลางงานก่อสร้าง

ชื่อโครงการ ก่อสร้างระบบระบายน้ำคอนกรีตเสริมเหล็กและถนนคอนกรีตเสริมเหล็ก ภายในชุมชนบ้านกลางทุ่ง ซอย๓,๔ และซอยบ้านเลขที่ ๓๗ หมู่ที่ ๑๓ ตำบลชมพู อำเภอเมือง จังหวัดลำปาง โดยทำการก่อสร้าง

ระบบระบายน้ำคอนกรีตเสริมเหล็ก ขนาดความกว้างประมาณ ๐.๔๐ เมตร ความยาวประมาณ ๑๓๐ เมตร และ ก่อสร้างถนนคอนกรีตเสริมเหล็กขนาดความกว้าง ๔.๕๐ ม. ความยาวประมาณ ๒๐.๐๐ ม. น้้ที่พื้นที่ไม่พ้องกว่า 46.30 ตารางเมตร / ๑๔ ไร่ ๖14 ตารางวา / ๑๔๖๖ ตารางวา / ๑๔๖๖ ตารางวา / ๑๔๖๖ ตารางวา

สถานที่ก่อสร้าง ชุมชนบ้านกลางทุ่ง หมู่ ๑๓ ตำบลชมพู อำเภอเมืองลำปาง จังหวัดลำปาง

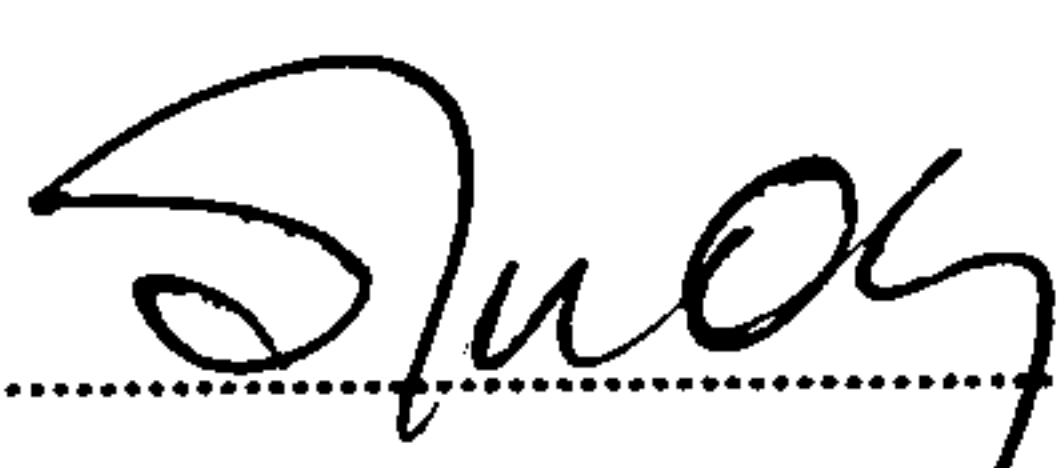
แบบเลขที่ ม.๐๑-๒/๒๕๖๐ , ม.๐๘/๒๕๖๐, ม.๑๗/๒๕๖๐ , และ ข. ๒๕ /๒๕๖๐ , ม ๐2 /25๖๐

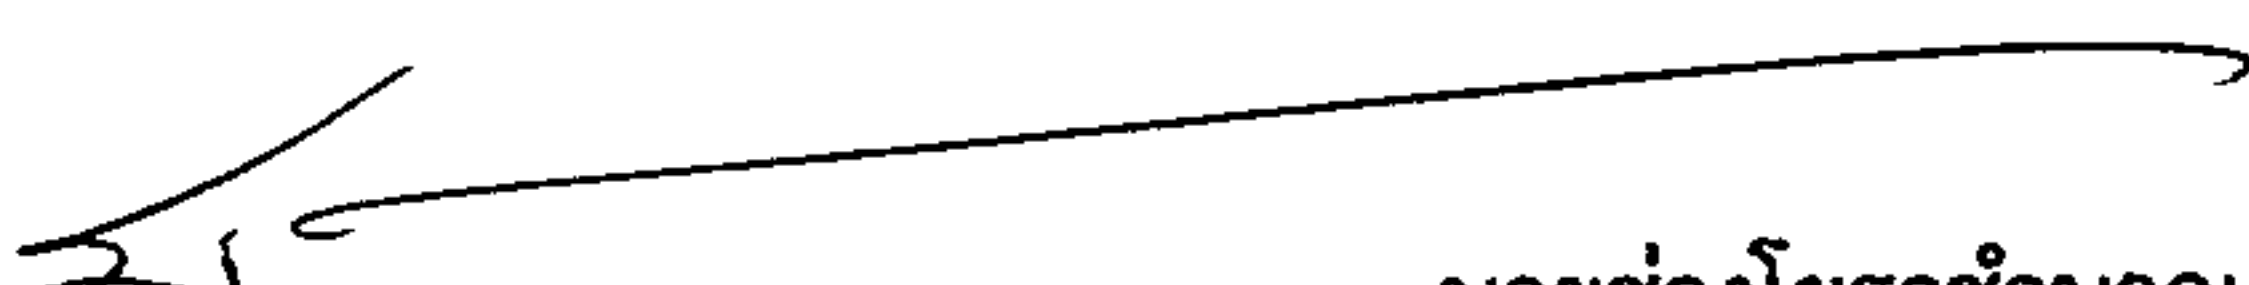
เจ้าของงาน เทศบาลเมืองเขลางค์นคร

แบบ ปร.๔, แบบ ปร.๕ และ ปร.๖ ที่แบบ มีจำนวน ๓ ชุด

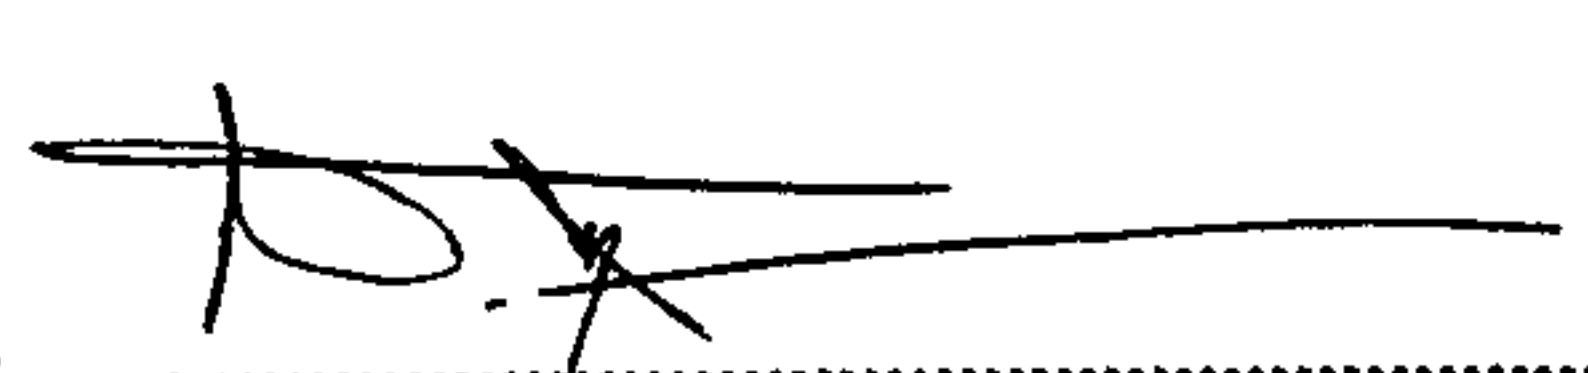
คำนวณราคากลางเมื่อวันที่ มีนาคม ๒๕๖๐

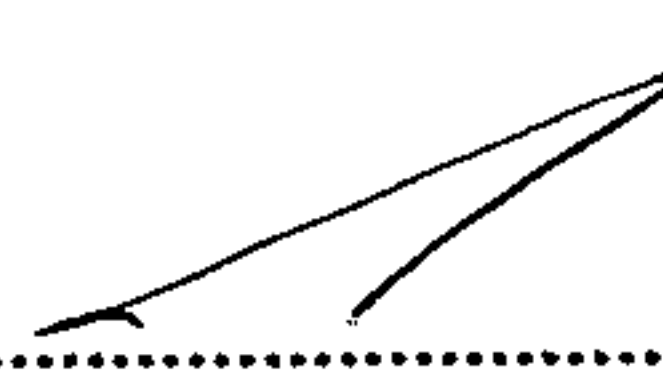
ลำดับที่	รายการ	ค่าก่อสร้าง	หมายเหตุ
๑	ประเภทงานก่อสร้างระบบระบายน้ำ	๓๖๐,๑๔๙.๐๐	
สรุป	รวมค่าก่อสร้างทั้งโครงการ/งานก่อสร้าง	๓๖๐,๑๔๙.๐๐	
	กำหนดราคากลางเท่ากับ	๓๖๑,๑๐๐.๐๐	
	(ตามแผนทกพื้นหนึ่งพันหนึ่งร้อยบาทถ้วน)		

(ลงชื่อ)  หัวหน้าฝ่ายแบบแผนและก่อสร้าง
(นายภูวนัฐ จุลบุตร)
กรรมการกำหนดราคากลาง

(ลงชื่อ)  นายช่างโยธาชำนาญงาน
(นายธนันท์ จงรักษ์)
กรรมการกำหนดราคากลาง

(ลงชื่อ)  นายช่างเขียนแบบชำนาญงาน
(นายพนรัตน์ จงรักษ์)
กรรมการกำหนดราคากลาง

(ลงชื่อ)  วิศวกรโยธาชำนาญการ
(นายสิทธิศาสตร์ ตาเมืองมูล)
กรรมการกำหนดราคากลาง

(ลงชื่อ)  นายช่างโยธาชำนาญงาน
(นายวัลลภ ทิมเมือง)
กรรมการกำหนดราคากลาง

สรุปการประมาณราคาค่าก่อสร้าง

ชื่อโครงการ ก่อสร้างระบบระบายน้ำคอนกรีตเสริมเหล็กและถนนคอนกรีตเสริมเหล็ก ภายในชุมชนบ้านกลางทุ่ง ซอย๓,๔และซอยบ้านเลขที่ ๓๗ หมู่ที่ ๑๓ ตำบลชมพู
 ระบบระบายน้ำคอนกรีตเสริมเหล็ก ขนาดความกว้างประมาณ ๐.๔๐ เมตร ความยาวประมาณ ๑๓๐ เมตร และ ก่อสร้างถนนคอนกรีตเสริมเหล็ก ขนาดความกว้าง ๒.๕๐ ม.
 ความยาวประมาณ ๒๐.๐๐ ม. น้ำหนักผิวหน้าคอนกรีต 46.30 ตารางเมตร และ งานอื่นๆตามแบบแปลนเทศบาลเมืองลำปาง
 สถานที่ก่อสร้าง ชุมชนบ้านกลางทุ่ง หมู่ ๑๓ ตำบลชมพู อำเภอเมืองลำปาง จังหวัดลำปาง

แบบเลขที่ ม.๐๑-๒/๒๕๖๐ , ม.๐๘/๒๕๖๐, ม.๑๗/๒๕๖๐ , และ ข. ๒๕/๒๕๖๐ , ม.๐๒/๒๕๖๐

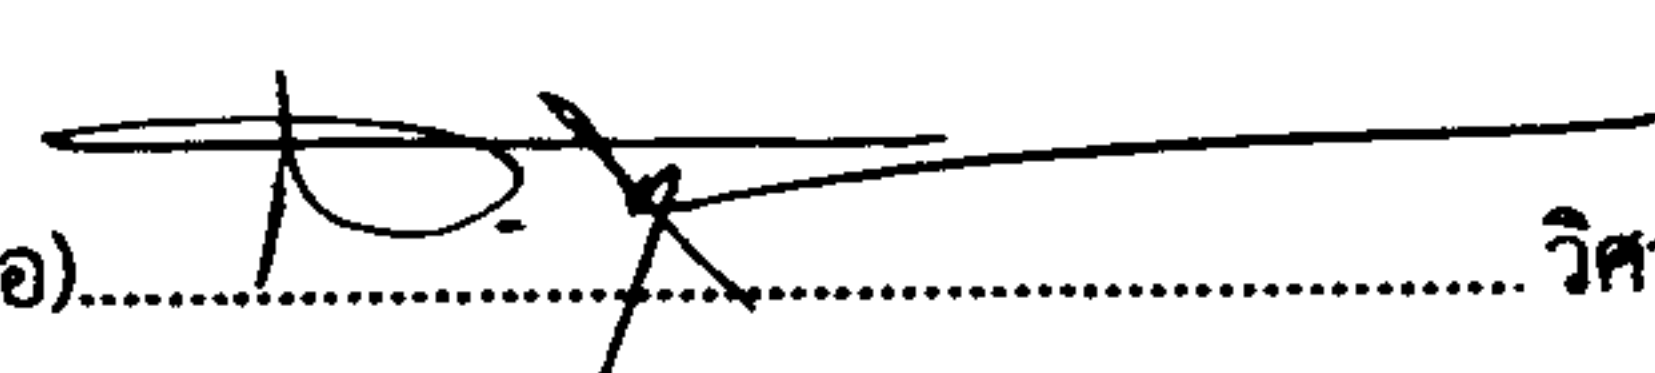
เจ้าของงาน เทศบาลเมืองเขลางค์นคร

คำนวณราคากลางเมื่อวันที่ มีนาคม ๒๕๖๐

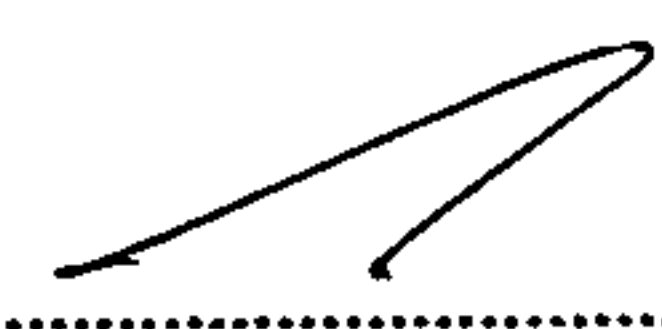
ลำดับที่	รายการ	ค่าวัสดุและค่าแรงงาน รวมเป็นเงิน (บาท)	Factor F ใช้ ไม่เกิน	ค่าก่อสร้างทั้งหมด รวมเป็นเงิน (บาท)	หมายเหตุ
๑	ค่าวัสดุและแรงงานเป็นจำนวนเงินประมาณ	275,469.80	1.3074	360,149.00	Factor F
					- ดอกเบี้ยเงินกู้ ๖.๐๐% ต่อปี
					- ภาษีมูลค่าเพิ่ม(VAT) ๗.๐๐%
					- เงินล่วงหน้าจ่าย ๐.๐๐%
	ป้ายโครงการ				- เงินประกันผลงานหัก ๐.๐๐%
					- พื้นที่ปกติ
	รวมค่าก่อสร้างเป็นเงินทั้งสิ้น			360,149.00	
สรุป	งบประมาณที่ตั้งไว้			576,000.00	
	ค่าก่อสร้างเป็นเงินทั้งสิ้น			360,100.00	
ตัวอักษร	(สามแสนหกหมื่นหนึ่งร้อยบาทถ้วน)				

(ลงชื่อ).....  หัวหน้าฝ่ายแบบแผนและก่อสร้าง
 (นายภูวนัฐ จุลบุตร)
 ประธานกรรมการกำหนดราคากลาง

(ลงชื่อ).....  นายช่างโยธาชำนาญงาน
 (นายอนันต์ จงรักษ์)
 กรรมการกำหนดราคากลาง

(ลงชื่อ).....  วิศวกรโยธาชำนาญการ
 (นายสิทธิศุภสร ตาเมืองมูล)
 กรรมการกำหนดราคากลาง

(ลงชื่อ).....  นายช่างเขียนแบบชำนาญงาน
 (นายนพรัตน์ จงรักษ์)
 กรรมการกำหนดราคากลาง

(ลงชื่อ).....  นายช่างโยธาชำนาญงาน
 (นายวัลลภ ทิมเมือง)
 กรรมการกำหนดราคากลาง

รายการประมาณราคา ก่อสร้างระบบระบายน้ำ ค.ส.ล. ฯลฯ

แบบเลขที่ ม.๐๑-๒/๒๕๖๐ , ม.๐๙/๒๕๖๐, ม.๑๗/๒๕๖๐ , และ ช. ๒๕/๒๕๖๐ ม.๗๒/๒๕๖๐

สถานที่ก่อสร้าง ภายในชุมชนบ้านกลางทุ่ง ซอย๓,๔และซอยบ้านเลขที่ ๓๗ หมู่ที่ ๑๓ ตำบลชมพู อำเภอเมือง จังหวัดลำปาง

กองช่าง เทศบาลเมืองเขลางค์นคร

ประมาณการเมื่อ มีนาคม ๒๕๖๐

ประมาณการโดย นายวัลลภ ทิมเมือง

ผู้ตรวจ นายภูวนัฐ จุลบุตร,นายธนันท์ จงรักษ์,นายสิทธิศาสตร์ ตาเมืองมูล,นายนพรัตน์ จงรักษ์

ลำดับ ที่	รายการ	จำนวน	หน่วย	ค่าวัสดุสิ่งของ		ค่าแรงงาน		รวมค่าวัสดุ และ ค่าแรงงาน(บาท)	หมายเหตุ
				ราคาหน่วยละ	จำนวนเงิน	ราคาหน่วยละ	จำนวนเงิน		
	งานระบบระบายน้ำ								
๑	งานกรีดตัดแนวถนนเดิม	110.00	เมตร	-	-	8.70	957.00	957.00	
๒	งานรื้อผิวถนนคอนกรีตเดิม	91.00	ตร.ม.			70.00	6,370.00	6,370.00	
๓	งานขุดดินพร้อมขนทิ้งตามที่กำหนด	101.40	ลบ.ม.	-	-	125.00	12,675.00	12,675.00	
๔	ทรายถม (ชุ่มน้ำอัดแน่น)	67.50	ลบ.ม.	233.64	15,770.70		-	15,770.70	เพื่อยุบตัว ๒๕ %
๕	ค่าแรงทรายถมอัดแน่น	54.00	ลบ.ม.			99.00	5,346.00	5,346.00	
๖	คอนกรีตผสมเสร็จ (๒๘๐ ksc ; cube)	11.20	ลบ.ม.	1,930.00	21,616.00	306.00	3,427.20	25,043.20	
๗	คอนกรีตหยาบ	10.10	ลบ.ม.	1,131.00	11,423.10	398.00	4,019.80	15,442.90	
๘	ปูนทรายยาแนว	0.48	ลบ.ม.	3,100.00	1,488.00	250.00	120.00	1,608.00	
๙	เหล็กเส้นกลม RB ๙ มม. (น้ำหนัก ๔.๙๙ กก./เส้น)	737.85	กก.	19.726	14,554.83	4.10	3,025.19	17,580.01	เพื่อ ๗ %
๑๐	ลวดผูกเหล็ก เบอร์ ๑๘	18.45	กก.	32.71	603.50	-	-	603.50	คิด ๒๕ กก./๑ตัน
๑๑	ท่อ ค.ส.ล. ขนาด ๐.๔๐ ม.(มอก.ชั้น ๓)	117.00	ท่อน	445.28	52,097.76	44.50	5,206.50	57,304.26	
๑๒	ท่อ PVC เส้นผ่าศูนย์กลาง ๖" ชั้น ๘.๕	5.00	ท่อน	1,266.36	6,331.80			6,331.80	
๑๓	ผ้าบ่อพักเหล็กพันสีกันสนิม ขนาด ๐.๗๐x๐.๗๐ ม. พร้อมกรอบเหล็กพันสีกันสนิม ๘๐x๘๐x๕ มม.	9.00	ชุด	3,500.00	31,500.00	-	-	31,500.00	พร้อมค่าแรงติดตั้ง
๑๔	แบบหล่อคอนกรีต	47.80	ตร.ม.	117.00	5,592.60	133.00	6,357.40	11,950.00	ใช้งาน๕ครั้งคิด๒๐%
๑๕	ตะปูตอกไม้ขนาดยาว ๓ นิ้ว	11.95	กก.	35.05	418.85	-	-	418.85	ใช้ ๐.๒๕ กก./ตร.ม.
	รวมยอดไป				161,397.14		47,504.09	208,901.22	

อินทร์
5

ผู้ตรวจ นายภูวนัฐ จุลบุตร, นายธนันท์ จงรักษ์, นายสิทธิศาสตร์ ตามีเมืองมูล, นายนพรัตน์ จงรักษ์

212,348.44

Study

10.4

6.

35

ลำดับ ที่	สรุปค่าวัสดุและแรงงาน	ราคาวัสดุ (บาท)	รวมค่าแรงงาน (บาท)	รวมค่าวัสดุและแรงงาน (บาท)	หมายเหตุ
๑	รวมค่าวัสดุและแรงงาน เป็นเงิน	212,348.44	63,121.36	275,469.80	

รายการประมาณราคา ก่อสร้างระบบระบายน้ำคอนกรีตเสริมเหล็ก ภายในชุมชนบ้านประสพสุข ซอย๓,๔ หมู่ที่ ๒ ตำบลกล้วยแพะ อำเภอเมือง จังหวัดลำปาง โดยทำการก่อสร้างระบบระบายน้ำคอนกรีตเสริม:
 ขนาดความกว้าง ๐.๕๐ เมตร ความยาวประมาณ ๑๘๐.๐๐ เมตร
 และงานและงานอื่นๆตามแบบแปลนเทศบาลเมืองเขลางค์นคร

อินดา
