

ตารางแสดงวงเงินงบประมาณที่ได้รับจัดสรรและราคากลางในงานจ้างก่อสร้าง

๑. ชื่อโครงการ ก่อสร้างระบบระบายน้ำคอนกรีตเสริมเหล็ก ภายในชุมชนบ้านหนองห้า ตะวันออก บริเวณถนนเลียบริมคลองชลประทาน หมู่ที่ ๗ ตำบลพระบาท อำเภอเมือง จังหวัดลำปาง

/หน่วยงานเจ้าของโครงการ กองช่าง เทศบาลเมืองเขลางค์นคร

๒. วงเงินงบประมาณที่ได้จัดสรร ๔๑๓,๐๐๐.- บาท

๓. ลักษณะงาน

โดยสังเขป โดยทำการก่อสร้างระบบระบายน้ำคอนกรีตเสริมเหล็ก ขนาดความกว้าง ประมาณ ๐.๔๐ – ๐.๖๐ เมตร ความยาวประมาณ ๑๔๗.๐๐ เมตร และงานอื่นๆ ตามแบบแปลนเทศบาลเมืองเขลางค์นคร เลขที่ ข.๘๕/๒๕๖๐ ,ม.๑๗/๒๕๖๐ , ม.๐๑-๑/๒๕๖๐ , ม.๐๑-๒/๒๕๖๐ , ม.๐๙/๒๕๖๐

๔. ราคากลางคำนวณ ณ วันที่ ๒๔ สิงหาคม ๒๕๖๐ เป็นเงิน ๔๑๓,๐๐๐.- บาท

๕. บัญชีประมาณการราคากลาง

๕.๑ แบบ พร.๔

๕.๒ แบบ พร. ๕

๕.๓ แบบ พร.๖

๖. รายชื่อคณะกรรมการกำหนดราคากลาง

๖.๑ นายภูวนัฐ จุลบุตร

๖.๒ นายสิทธิศาสตร์ ตาเมืองมูล

๖.๓ นายธนันท์ จงรักษ์

๖.๔ นายนพรัตน์ จงรักษ์

แบบสรุปราคากลางงานก่อสร้างอาคาร

ชื่อโครงการ ก่อสร้างระบบระบายน้ำคอนกรีตเสริมเหล็ก ภายในชุมชนบ้านหนองห้าตะวันออก บริเวณถนนเลียบริมคลองชลประทาน หมู่ที่ ๗ ตำบลพระบาท อำเภอเมือง จังหวัดลำปาง
โดยทำการก่อสร้างระบบระบายน้ำคสล. ขนาดความกว้างประมาณ ๐.๔๐-๐.๖๐ เมตร ความยาวประมาณ ๑๔๗ เมตร

สถานที่ก่อสร้าง ชุมชนบ้านหนองห้าตะวันออก หมู่ที่ ๗ ตำบลพระบาท อำเภอเมือง จังหวัดลำปาง
แบบเลขที่ ม.๐๑-๑/๒๕๖๐,ม.๐๑-๒/๒๕๖๐,ม.๐๙/๒๕๖๐,ม.๑๗/๒๕๖๐ และ ช. ๗๕ /๒๕๖๐
เจ้าของงาน เทศบาลเมืองเขลางค์นคร
แบบ ปร.๔ และแบบ ปร.๕ ที่แนบ มีจำนวน ๔ แผ่น
คำนวณราคากลาง เมื่อวันที่ ๒๐ สิงหาคม ๒๕๖๐

หน่วย : บาท

ลำดับที่	รายการ	ค่าก่อสร้าง	หมายเหตุ
๑	ประเภทกลุ่มงาน/งาน งานอาคาร	๔๑๓,๖๘๓.๐๐	
สรุป	รวมค่าก่อสร้างทั้งโครงการ/งานก่อสร้าง	๔๑๓,๖๘๓.๐๐	
	กำหนดราคากลางเท่ากับ	๔๑๓,๐๐๐.๐๐	
	(สิ้นส่วนหนึ่งหมื่นสามพันบาทถ้วน)		

ลงชื่อ.....
(นายภูวนัฐ จุลบุตร)
ประธานกรรมการกำหนดราคากลาง

ลงชื่อ.....
(นายสิทธิศาสตร์ ตาเมืองมูล)
กรรมการกำหนดราคากลาง

ลงชื่อ.....
(นายธนันท์ จงรักษ์)
กรรมการกำหนดราคากลาง

ลงชื่อ.....
(นายพนรัตน์ จงรักษ์)
กรรมการกำหนดราคากลาง/ผู้ประมาณการ

แบบสรุปค่าก่อสร้าง

กลุ่มงาน/งาน งานอาคาร

ชื่อโครงการ ก่อสร้างระบบระบายน้ำคอนกรีตเสริมเหล็ก ภายในชุมชนบ้านหนองห้าตะวันออก บริเวณถนนเลียบริมคลองชลประทาน

หมู่ที่ ๗ ตำบลพระบาท อำเภอเมือง จังหวัดลำปาง

โดยทำการก่อสร้างระบบระบายน้ำคสล. ขนาดความกว้างประมาณ ๐.๔๐-๐.๖๐ เมตร ความยาวประมาณ ๑๔๗ เมตร

สถานที่ก่อสร้าง ชุมชนบ้านหนองห้าตะวันออก หมู่ที่ ๗ ตำบลพระบาท อำเภอเมือง จังหวัดลำปาง

แบบเลขที่ ม.๐๑-๑/๒๕๖๐,ม.๐๑-๒/๒๕๖๐,ม.๐๙/๒๕๖๐,ม.๑๗/๒๕๖๐ และ ช. ๕๕ /๒๕๖๐

รายการที่

เจ้าของงาน เทศบาลเมืองเขลางค์นคร


คำนวณราคากลาง เมื่อวันที่ ๒๐ สิงหาคม ๒๕๖๐

หน่วย : บาท


ลำดับที่	รายการ	ค่าวัสดุและค่าแรงงาน รวมเป็นเงิน (บาท)	Factor F ใช้ ไม่เกิน	ค่าก่อสร้างทั้งหมด รวมเป็นเงิน (บาท)	หมายเหตุ
๑	ค่าวัสดุและแรงงานเป็นจำนวนเงินประมาณ	๓๑๖,๔๑๖.๒๒	๑.๓๐๗๔	๔๑๓,๖๘๓.๐๐	Factor F
					- ดอกเบี้ยเงินกู้ ๖.๐๐% ต่อปี
					- ภาษีมูลค่าเพิ่ม(VAT) ๗.๐๐%
					- เงินล่วงหน้าจ่าย ๐.๐๐%
					- เงินประกันผลงานหัก ๐.๐๐%
					- พื้นที่ปกติ
	รวมค่าก่อสร้างเป็นเงินทั้งสิ้น			๔๑๓,๖๘๓.๐๐	
สรุป	งบประมาณที่ตั้งไว้			๔๑๓,๐๐๐.๐๐	
	ค่าก่อสร้างเป็นเงินทั้งสิ้น			๔๑๓,๖๘๓.๐๐	
ตัวอักษร	(สีสันหนึ่งหมื่นสามพันหกร้อยแปดสิบสามบาทถ้วน)				

ลงชื่อ..........
(นายภูวนัฏ จุลบุตร)

ประธานกรรมการกำหนดราคากลาง

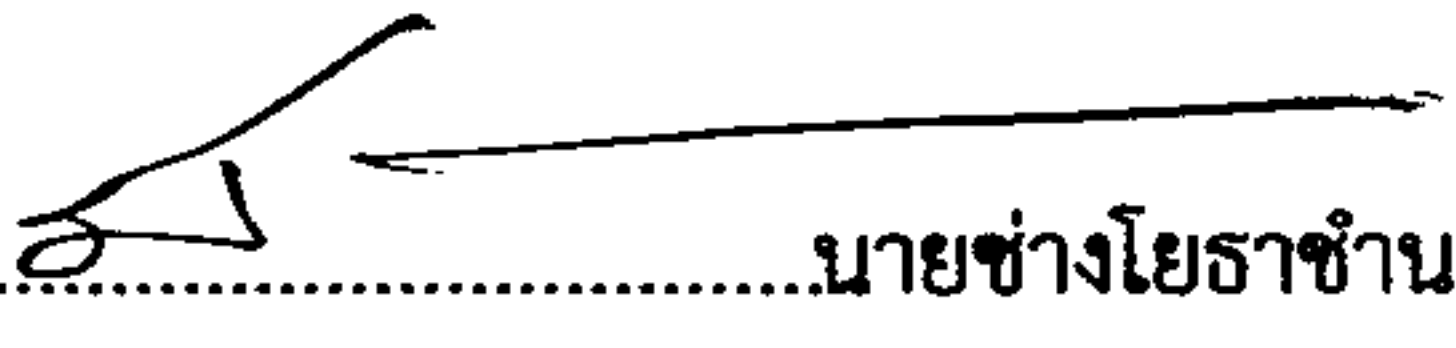ลงชื่อ..........
(นายอนันท์ จงรักษ์)

กรรมการกำหนดราคากลาง

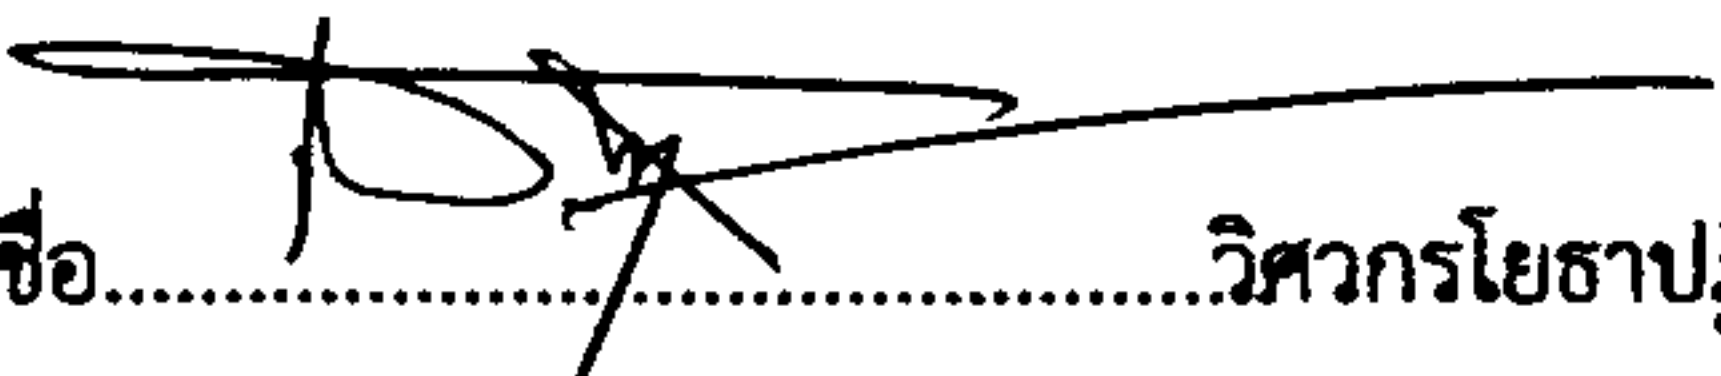ลงชื่อ..........
(นายสิทธิศาสตร์ ตาเมืองมูล)

กรรมการกำหนดราคากลาง

ลงชื่อ..........
(นายนพรัตน์ จงรักษ์)

กรรมการกำหนดราคากลาง/ผู้ประมาณการ

แบบแสดงรายการ ปริมาณงาน และราคา

กลุ่มงาน/งาน

อาคาร

ชื่อโครงการ/งานก่อสร้าง

ก่อสร้างระบบระบายน้ำคอนกรีต ฯลฯ

แบบเลขที่

ม.๐๑-๑/๒๕๖๐,ม.๐๑-๒/๒๕๖๐,ม.๐๙/๒๕๖๐,ม.๑๗/๒๕๖๐ และ ช. ๘๕ /๒๕๖๐

สถานที่ก่อสร้าง

ชุมชนบ้านหนองห้าตะวันออก หมู่ที่ ๗ ตำบลพระบาท อำเภอเมือง จังหวัดลำปาง

สำนักการช่าง

เทศบาลเมืองเขลางค์นคร

ประมาณการเมื่อ

๒๐ สิงหาคม ๒๕๖๐


ประมาณการโดย

นายพรรัตน์ จงรักษ์

ผู้ตรวจ


นายภูวนัฐ จุลบุตร,นายสิทธิศาสตร์ ตาเมืองมูล,นายชนันท์ จงรักษ์

ลำดับ ที่	รายการ	จำนวน	หน่วย	ค่าวัสดุสิ่งของ		ค่าแรงงาน		รวมค่าวัสดุ และ ค่าแรงงาน(บาท)	หมายเหตุ
				ราคาหน่วยละ	จำนวนเงิน	ราคาหน่วยละ	จำนวนเงิน		
	งานระบบระบายน้ำ								
๑	งานกรีตตัดแนวถนนเดิม	๑๔๗.๐๐	เมตร	-	-	๘.๗๒	๑,๒๘๑.๘๔	๑,๒๘๑.๘๔	
๒	งานรื้อผิวถนนเดิม	๑๙๑.๐๐	ตร.ม.	-	-	๗๐.๐๐	๑๓,๓๗๐.๐๐	๑๓,๓๗๐.๐๐	รื้อขนไป
๓	งานขุดดินพร้อมขนทิ้งตามที่กำหนด	๒๒๐.๐๖	ลบ.ม.	-	-	๙๙.๐๐	๒๑,๗๘๕.๙๔	๒๑,๗๘๕.๙๔	เผื่อ ๓๐ %
๔	ทรายถม	๖๐.๘๒	ลบ.ม.	๒๓๓.๖๔	๑๔,๒๐๙.๙๘	-	-	๑๔,๒๐๙.๙๘	เผื่อยุบตัว ๒๕%
๕	ค่าแรงทรายถม(ขุมน้ำอัดแน่น)	๔๘.๖๖	ลบ.ม.	-	-	๙๙.๐๐	๔,๘๑๗.๓๔	๔,๘๑๗.๓๔	
๖	คอนกรีตผสมเสร็จ (๒๘๐ Ksc.cube)	๒๒.๔๘	ลบ.ม.	๑,๙๓๐.๐๐	๔๓,๓๘๖.๔๐	๓๐๖.๐๐	๖,๘๗๘.๘๘	๕๐,๒๖๕.๒๘	
๗	คอนกรีตหยาบผสมมือ	๒๒.๑๔	ลบ.ม.	๑,๑๖๖.๐๐	๒๕,๘๑๕.๒๔	๓๙๘.๐๐	๘,๘๑๑.๗๒	๓๔,๖๒๖.๙๖	
๘	ปูนทรายยาแนว	๑.๖๑	ลบ.ม.	๒,๙๗๔.๑๕	๔,๗๘๘.๓๘	๒๕๐.๐๐	๔๐๒.๕๐	๕,๑๙๐.๘๘	
๙	เหล็กเส้นกลม RB ๙ มม.(น้ำหนัก ๔.๙๙ กก./เส้น)	๑,๐๑๗.๓๙	กก.	๑๙.๐๓	๑๙,๓๖๐.๙๓	๔.๑๐	๔,๑๗๑.๓๐	๒๓,๕๓๒.๒๓	เผื่อ ๗%
๑๐	ลวดผูกเหล็ก เบอร์ ๑๘	๒๕.๔๔	กก.	๓๔.๑๑	๘๖๗.๗๖	-	-	๘๖๗.๗๖	คิด ๒๕ กก./๑ตัน
๑๑	ท่อ PVC Ø ๖" ชั้น ๘.๕	๒.๕๐	ท่อน	๑,๒๖๖.๓๖	๓,๑๖๕.๙๐	๒๐๐.๐๐	๕๐๐.๐๐	๓,๖๖๕.๙๐	พาณิชย์จังหวัดพะเยา
	รวมยอดยกไปงานระบบระบายน้ำ				๑๑๑,๕๙๔.๖๐		๖๒,๐๑๙.๕๒	๑๗๓,๖๑๔.๑๒	

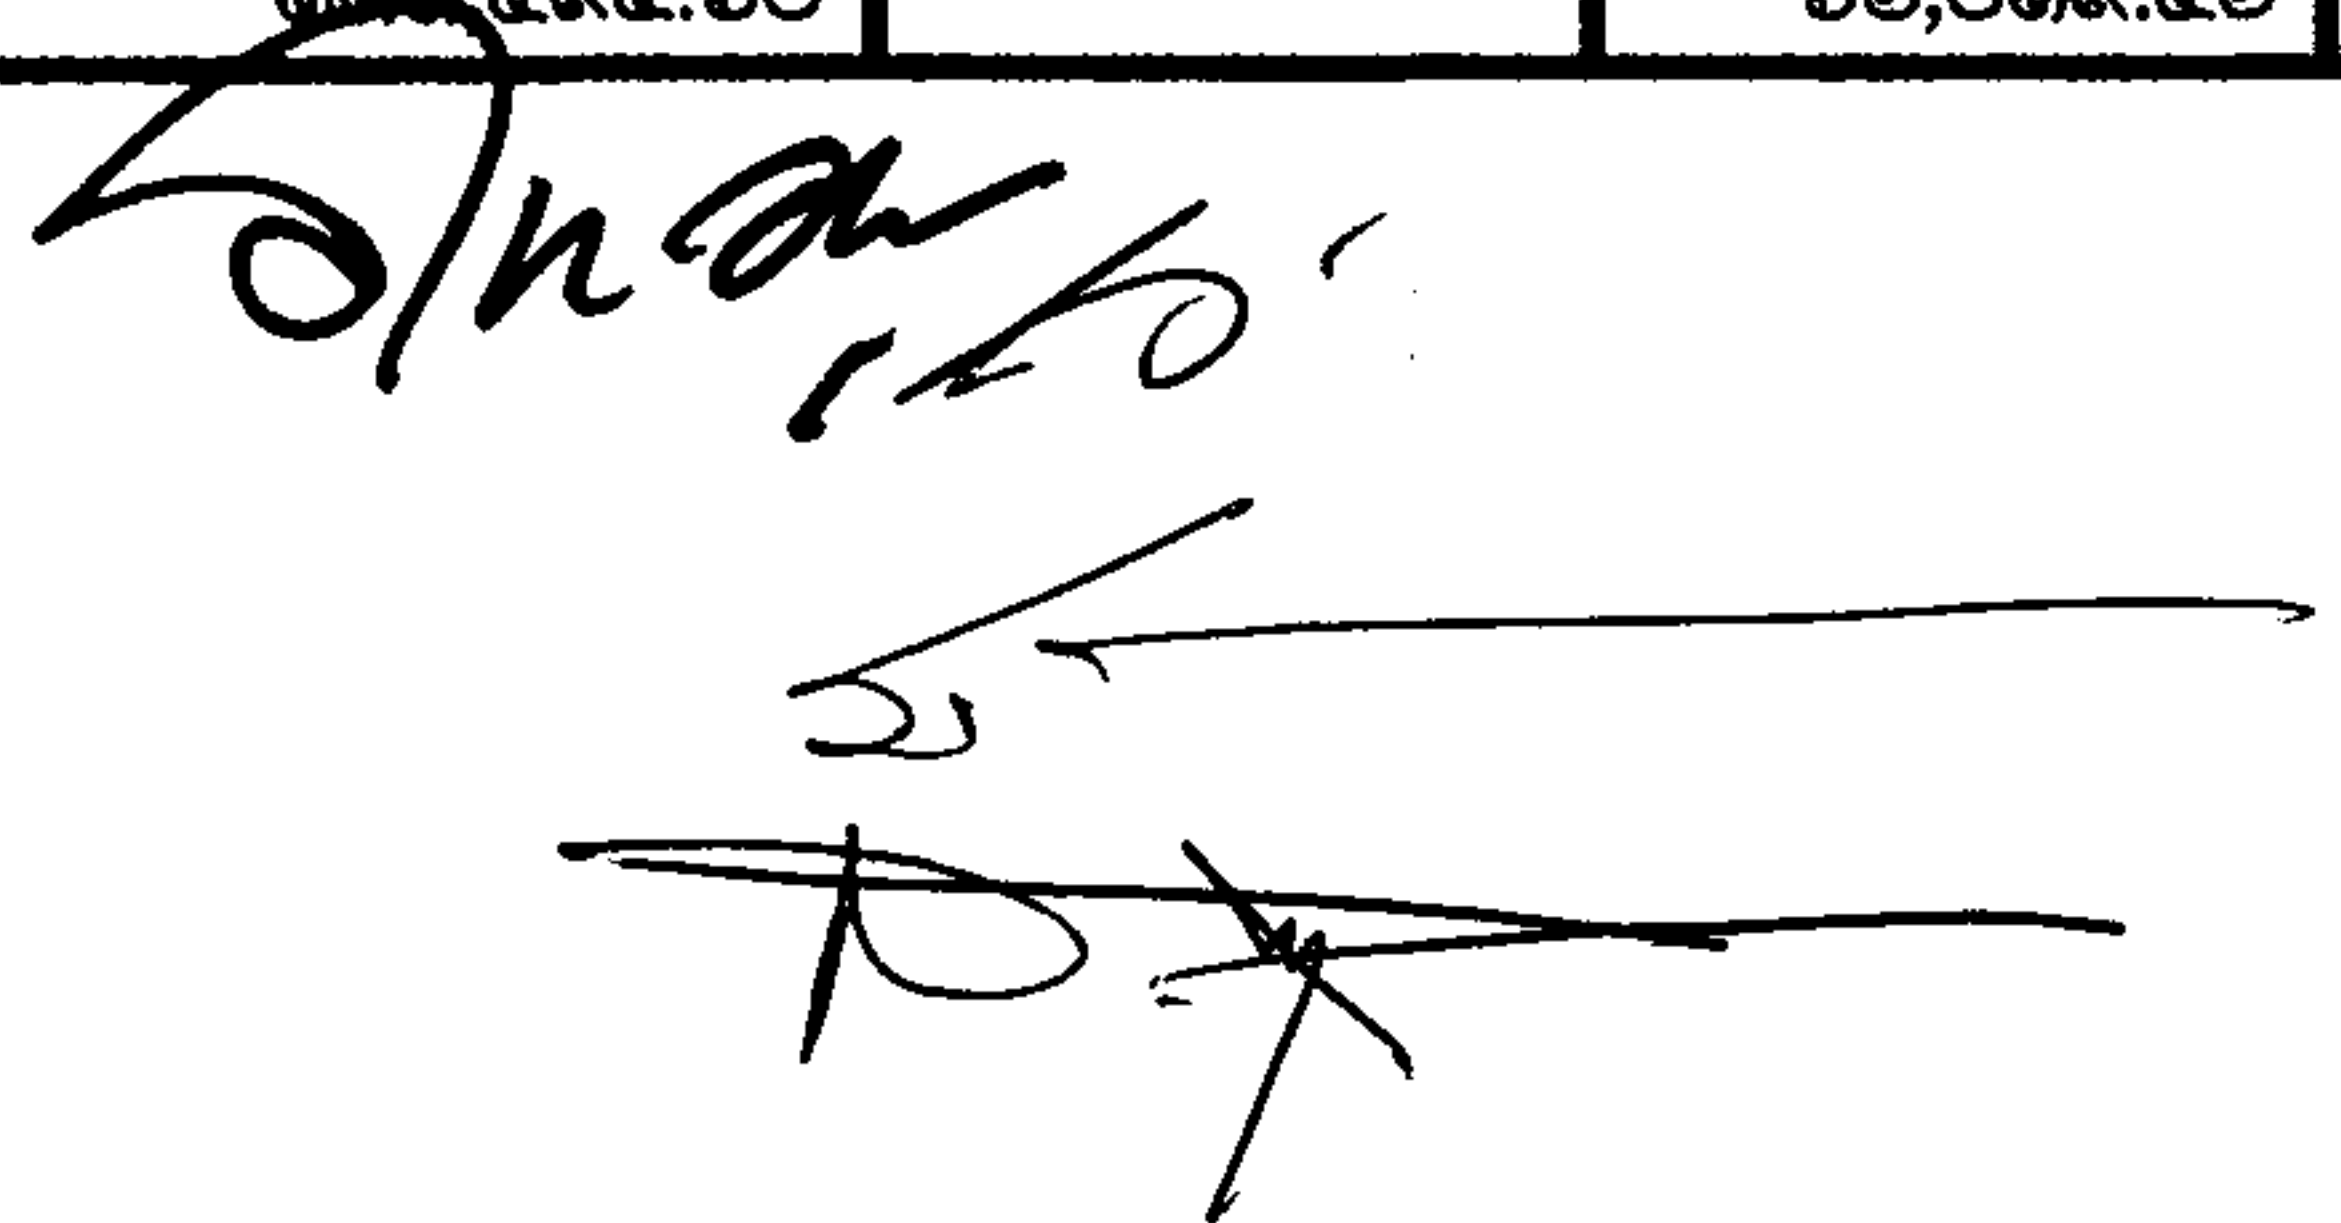

ลำดับ ที่	รายการ	จำนวน	หน่วย	ค่าวัสดุสิ่งของ		ค่าแรงงาน		รวมค่าวัสดุ และ ค่าแรงงาน(บาท)	หมายเหตุ
				ราคาหน่วยละ	จำนวนเงิน	ราคาหน่วยละ	จำนวนเงิน		
	รวมยอดยกมางานระบบระบายน้ำ				๑๑๑,๕๙๔.๖๐		๖๒,๐๑๙.๕๒	๑๗๓,๖๑๔.๑๒	
	งานระบบระบายน้ำ(ต่อ)								
๑๒	ท่อ คสล.ขนาด ๐.๔๐ ม.(มอก.ชั้น ๓)	๕๐.๐๐	ท่อน	๔๔๕.๒๘	๒๒,๒๖๔.๐๐	๔๔.๕๐	๒,๒๒๕.๐๐	๒๔,๔๘๙.๐๐	ค่าแรง ๑๐% ของวัสดุ
๑๓	ท่อ คสล.ขนาด ๐.๖๐ ม.(มอก.ชั้น ๓)	๘๕.๐๐	ท่อน	๗๓๐.๐๐	๖๒,๐๕๐.๐๐	๗๓.๐๐	๖,๒๐๕.๐๐	๖๘,๒๕๕.๐๐	ค่าแรง ๑๐% ของวัสดุ
๑๔	เหล็ก WIRE MESH 4 มม.@ 0.15ม.#	๑๕๕.๖๙	ตร.ม.	๓๔.๐๐	๕,๒๙๓.๔๖	๕.๐๐	๗๗๘.๔๕	๖,๐๗๑.๙๑	
๑๕	ฝาบ่อพักเหล็กพันสีกันสนิม ขนาด ๐.๗๐ * ๐.๗๐ ม. พร้อมกรอบท่อเหล็กพันสีกันสนิม ๘๐x๘๐x๕มม.	๑๐.๐๐	ชุด	๓,๕๐๐.๐๐	๓๕,๐๐๐.๐๐	-	-	๓๕,๐๐๐.๐๐	พร้อมค่าแรงติดตั้ง
๑๖	แบบหล่อคอนกรีต	๒๐.๐๕	ตร.ม.	๑๑๗.๐๐	๒,๓๔๕.๘๕	๑๓๓.๐๐	๒,๖๖๖.๖๕	๕,๐๑๒.๕๐	ใช้งาน๕ครั้งคิด ๒๐%
๑๗	ตะปูตอกไม้ขนาดยาว 3 นิ้ว	๒๕.๐๗	กก.	๓๕.๐๕	๘๗๘.๗๐	-	-	๘๗๘.๗๐	ใช้ ๐.๒๕ กก./ตร.ม.
๑๘	ยางแอสฟัลท์ยาแนว + กรีดแต่งร่องคอนกรีต	๒๔.๘๐	เมตร	๒.๕๐	๖๒.๐๐	๑๓.๒๐	๓๒๗.๓๖	๓๘๙.๓๖	
๑๙	งานบ่มคอนกรีต	๑๘๐.๓๐	ตร.ม.	-	-	๘.๔๖	๑,๕๒๕.๓๔	๑,๕๒๕.๓๔	
๒๐	ทรายหยาบรองพื้นปรับระดับ	๒.๗๗	ลบ.ม.	๓๒๗.๑๐	๙๐๖.๐๗	๙๙.๐๐	๒๗๔.๒๓	๑,๑๘๐.๓๐	
	รวมยอดทั้งหมดงานระบบระบายน้ำ				๒๔๐,๓๙๔.๖๗๗		๗๖,๐๒๑.๕๔๗	๓๑๖,๔๑๖.๒๒	



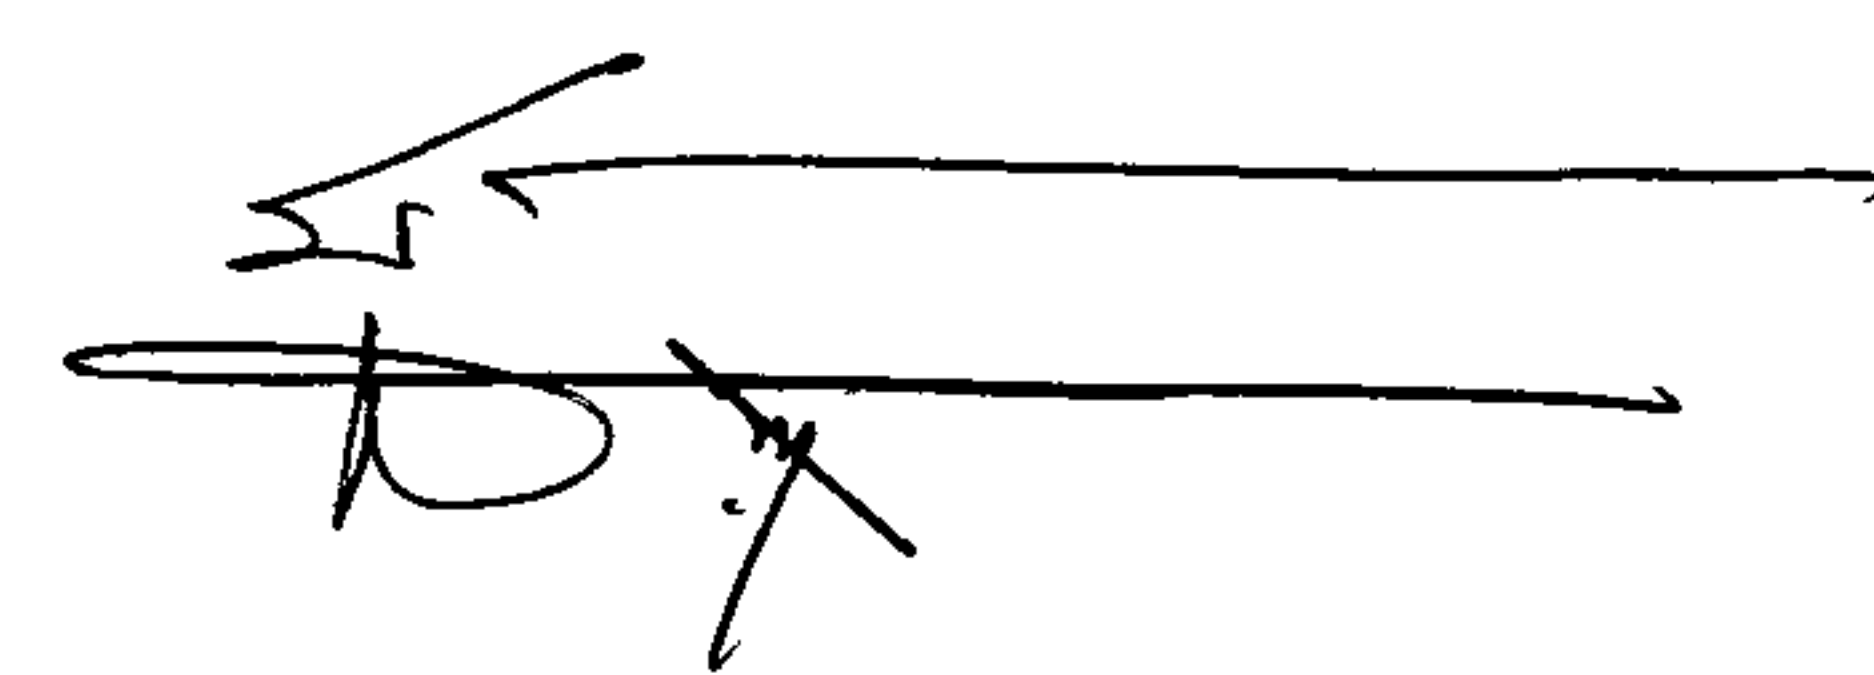

ลำดับ	สรุปค่าวัสดุและแรงงาน	ราคาวัสดุ(บาท)	รวมค่าแรงงาน	รวมค่าวัสดุและแรงงาน(บาท)	หมายเหตุ
๑	รวมค่าวัสดุและแรงงาน เป็นเงิน	๒๔๐,๓๙๔.๖๗๗	๗๖,๐๒๑.๕๔๗	๓๑๖,๔๑๖.๒๒	

รายการประมาณราคา

ก่อสร้างระบบระบายน้ำคอนกรีตเสริมเหล็กภายในชุมชนบ้านหนองหัวตะวันออก หมู่ที่ ๗ ตำบลพระบาท อำเภอเมือง จังหวัดลำปาง
โดยทำการก่อสร้างระบบระบายน้ำคสล. ขนาดความกว้างประมาณ ๐.๔๐-๐.๖๐ เมตร ความยาวประมาณ ๑๔๗ เมตร และอื่นๆตามแบบแปลน