

ตารางแสดงวงเงินงบประมาณที่ได้รับจัดสรรและราคากลาง (ราคาอ้างอิง)

ในการจัดซื้อจัดจ้างที่มีใช้งานก่อสร้าง

ตามมติคณะรัฐมนตรีได้พิจารณาแล้วเห็นชอบให้หน่วยงานของรัฐเปิดเผยราคากลางและการคำนวณราคากลาง

เมื่อวันที่ ๑๒ กุมภาพันธ์ ๒๕๕๖ ดังนั้น หน่วยงานของรัฐมีหน้าที่ต้องปฏิบัติภายในวันที่ ๑๑ สิงหาคม ๒๕๕๖
ซึ่งเป็นวันที่ครบกำหนด ๑๘๐ วัน นับแต่วันที่คณะรัฐมนตรีพิจารณาเห็นชอบ

๑. ชื่อโครงการ จัดซื้อครุภัณฑ์สำนักงานเต็นท์ จำนวน ๑๐ หลัง
หน่วยงาน/เจ้าของโครงการ กองช่าง เทศบาลเมืองเขลางค์นคร
๒. วงเงินงบประมาณที่ได้รับจัดสรร ๒๐๐,๐๐๐.- บาท
๓. วันที่กำหนดราคากลาง(ราคาอ้างอิง) ๒๙ มีนาคม ๒๕๖๑ เป็นเงิน ๒๐๐,๐๐๐.-บาท
๔. แหล่งที่มาของราคากลาง (ราคาอ้างอิง) โดยใช้วิธีสืบราคาตามตลาดท้องถิ่น จำนวน ๓ ราย
 - ๔.๑. ร้านเกียรติก่อการช่าง เสนอราคา ๒๐๐,๐๐๐.-บาท
 - ๔.๒. ร้านสิริกาญจน์พาณิชย์ เสนอราคา ๒๓๐,๐๐๐.-บาท
 - ๔.๓. หสม.ลำปางเฉลิมศิลป์ เสนอราคา ๒๓๕,๔๐๐.-บาท
๕. รายชื่อเจ้าหน้าที่ผู้กำหนดราคากลาง (ราคาอ้างอิง)

(ลงชื่อ).....ประธานกรรมการกำหนดราคากลาง

(นางสาวจันทร์เพ็ญ ปัญญนันท์)



(ลงชื่อ).....กรรมการกำหนดราคากลาง

(นายกิตติคุณ ศรีนาคา)

(ลงชื่อ)จ.ส.ท.กรรมการกำหนดราคากลาง

(ธนภัทร เชื้อนอุ่น)


รูปด้านหน้า-หลัง
มาตราส่วน 1 : 75

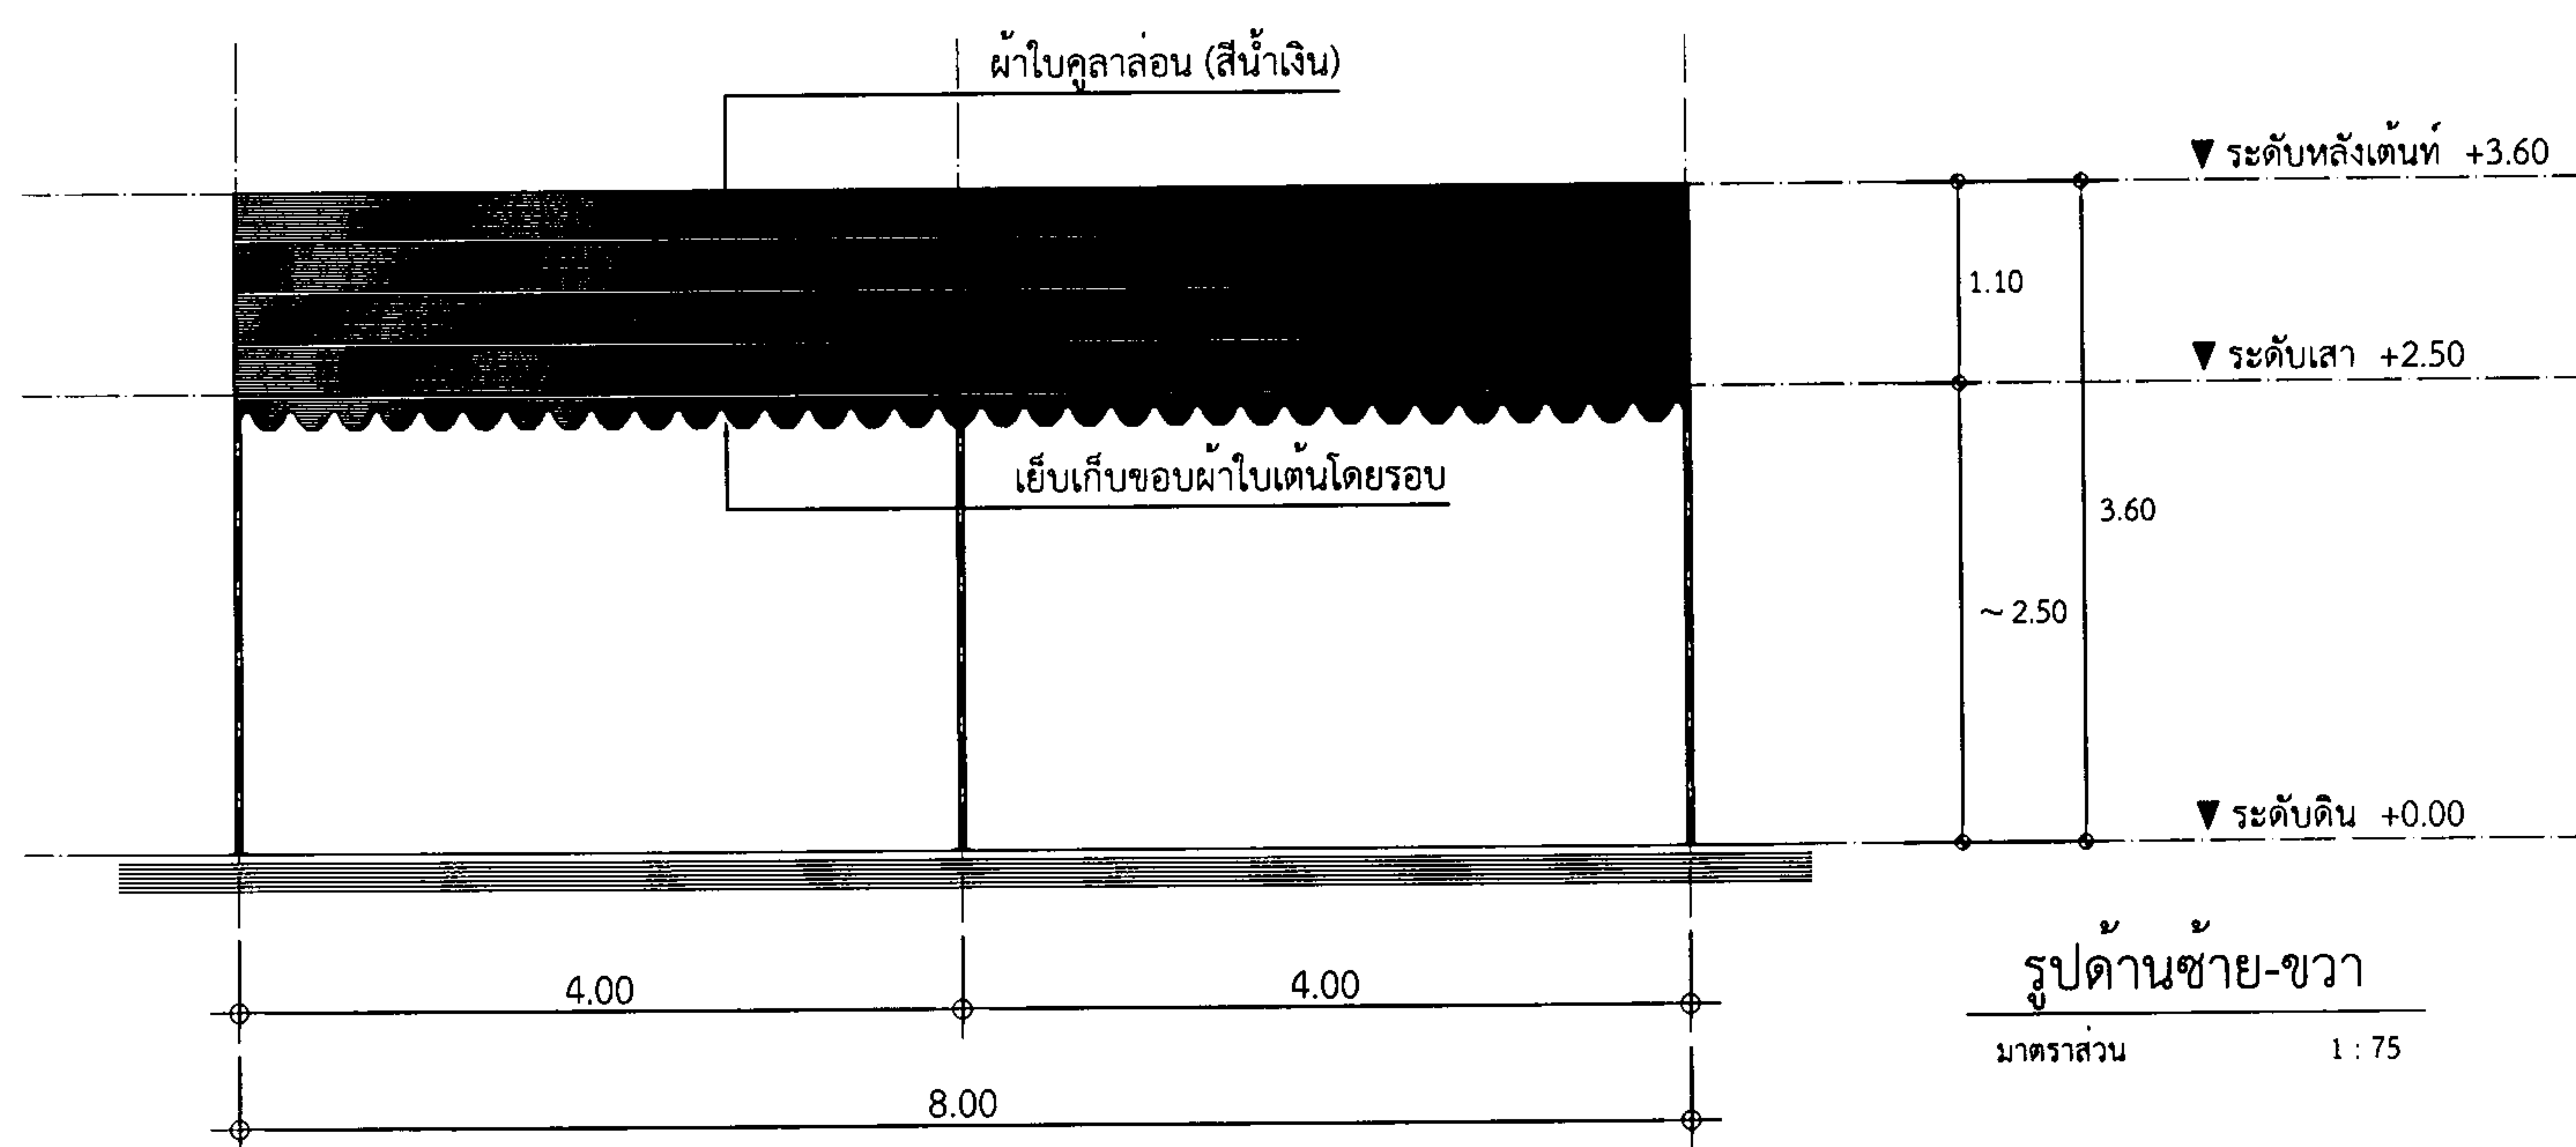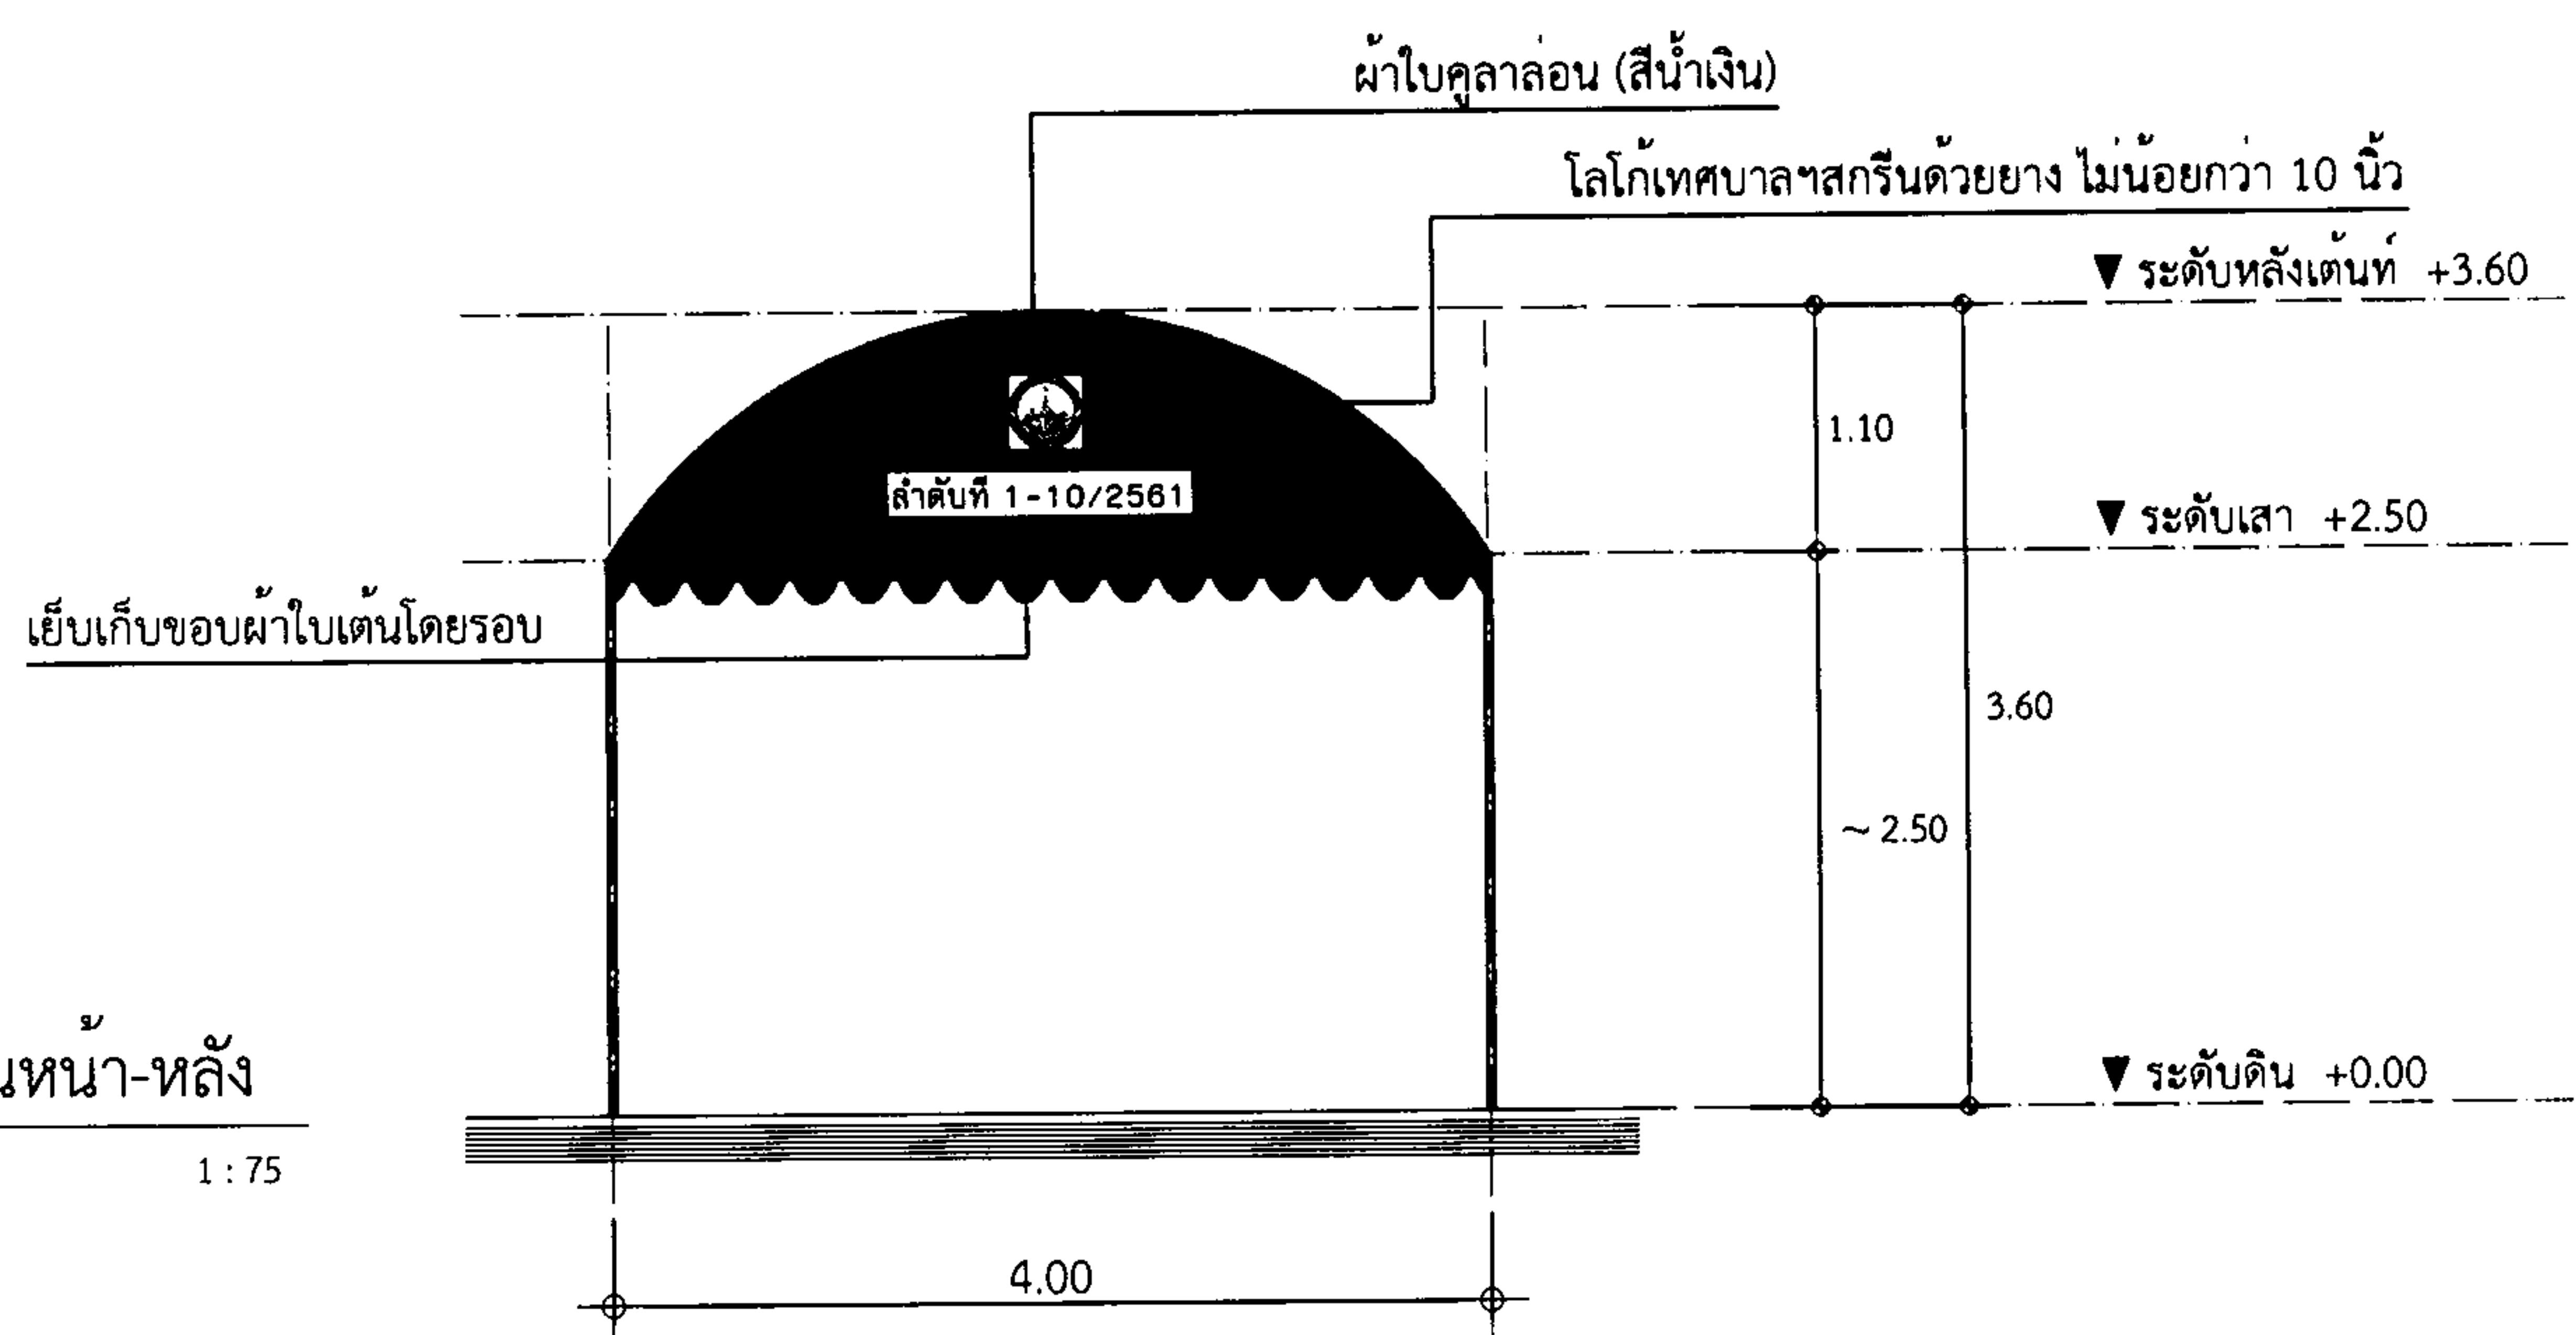

รูปด้านซ้าย-ขวา
มาตราส่วน 1 : 75




โครงการ	
แบบเด่นที่โครงเหล็กขนาด 4.00 x 8.00 เมตร	
เขียนแบบ	
วิศวกร	
ตรวจ	
ท.งานวิศวกรรม	
ตรวจ	
ท.งานสถาปัตย์	
ตรวจ	
ท.ฝ่ายการโยธา	
ตรวจ	
ผอ.กองช่าง	
ตรวจ	
ปลัดเทศบาล	
เห็นชอบ	
นายกเทศมนตรี	
อนุมัติ	
แบบเลขที่	
แผ่นที่	จำนวนแผ่น
1	3 แผ่น

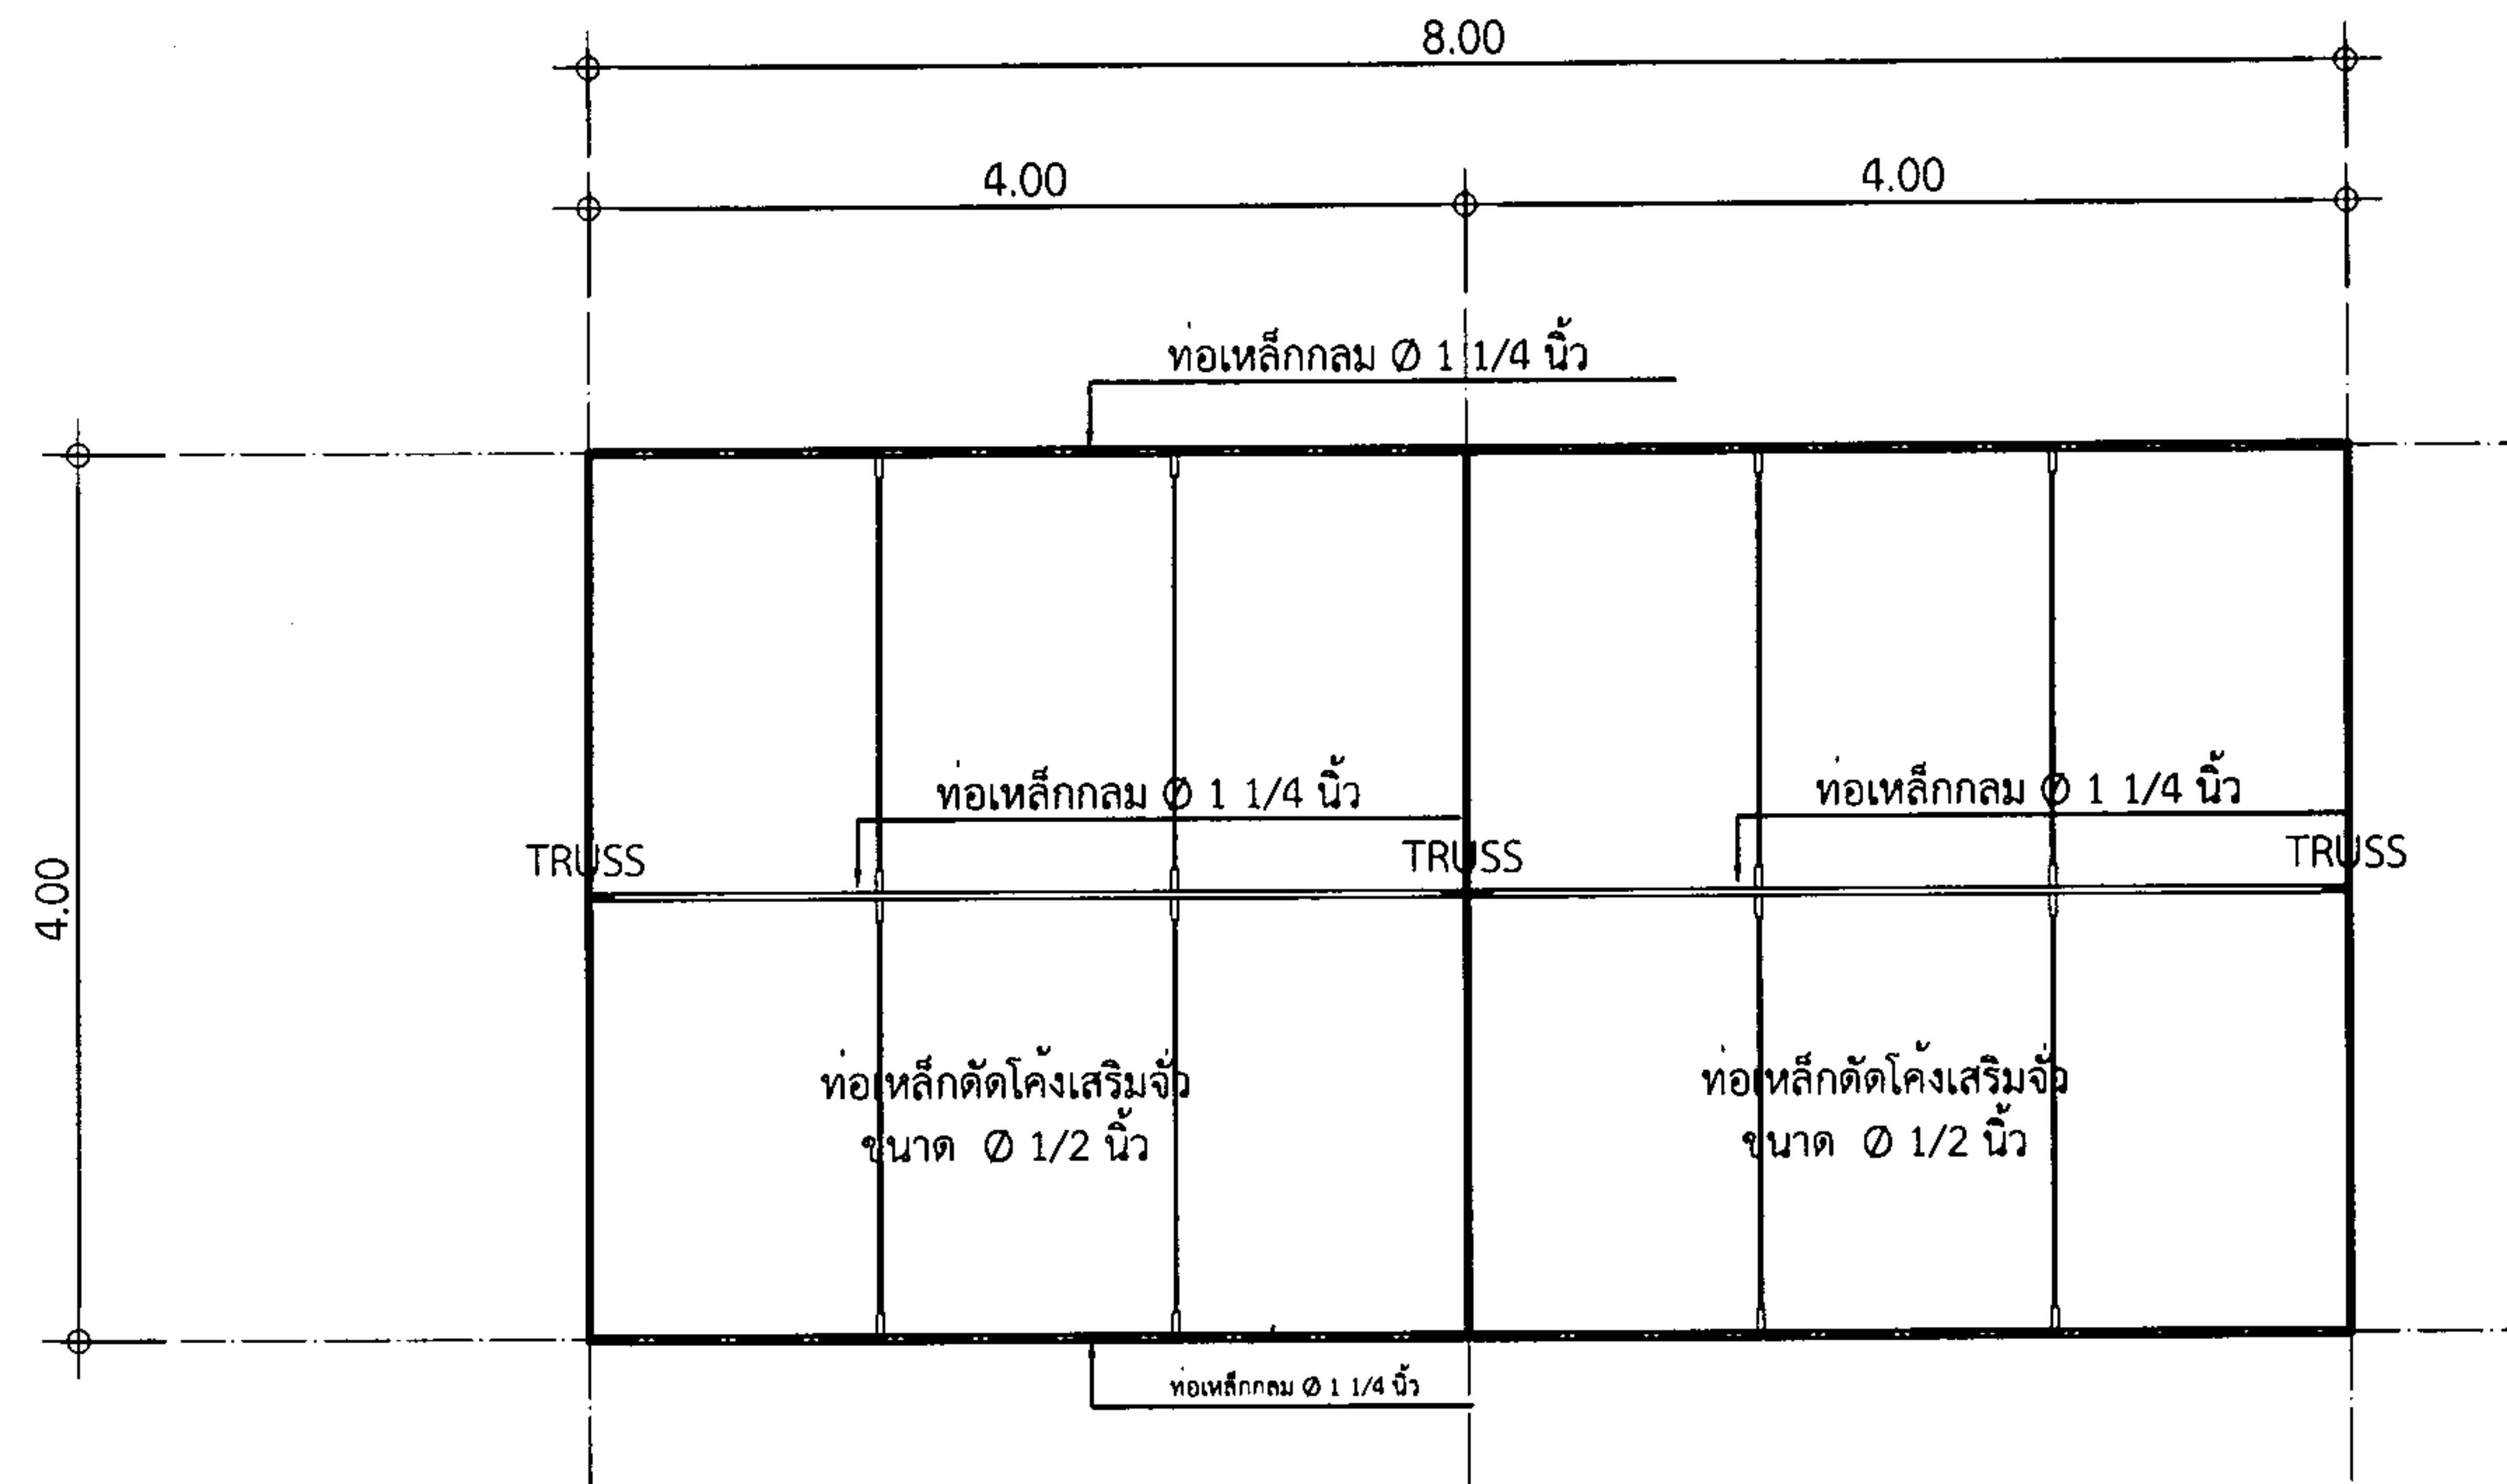

โครงสร้างหลังคาเตนท์

มาตราส่วน 1 : 75

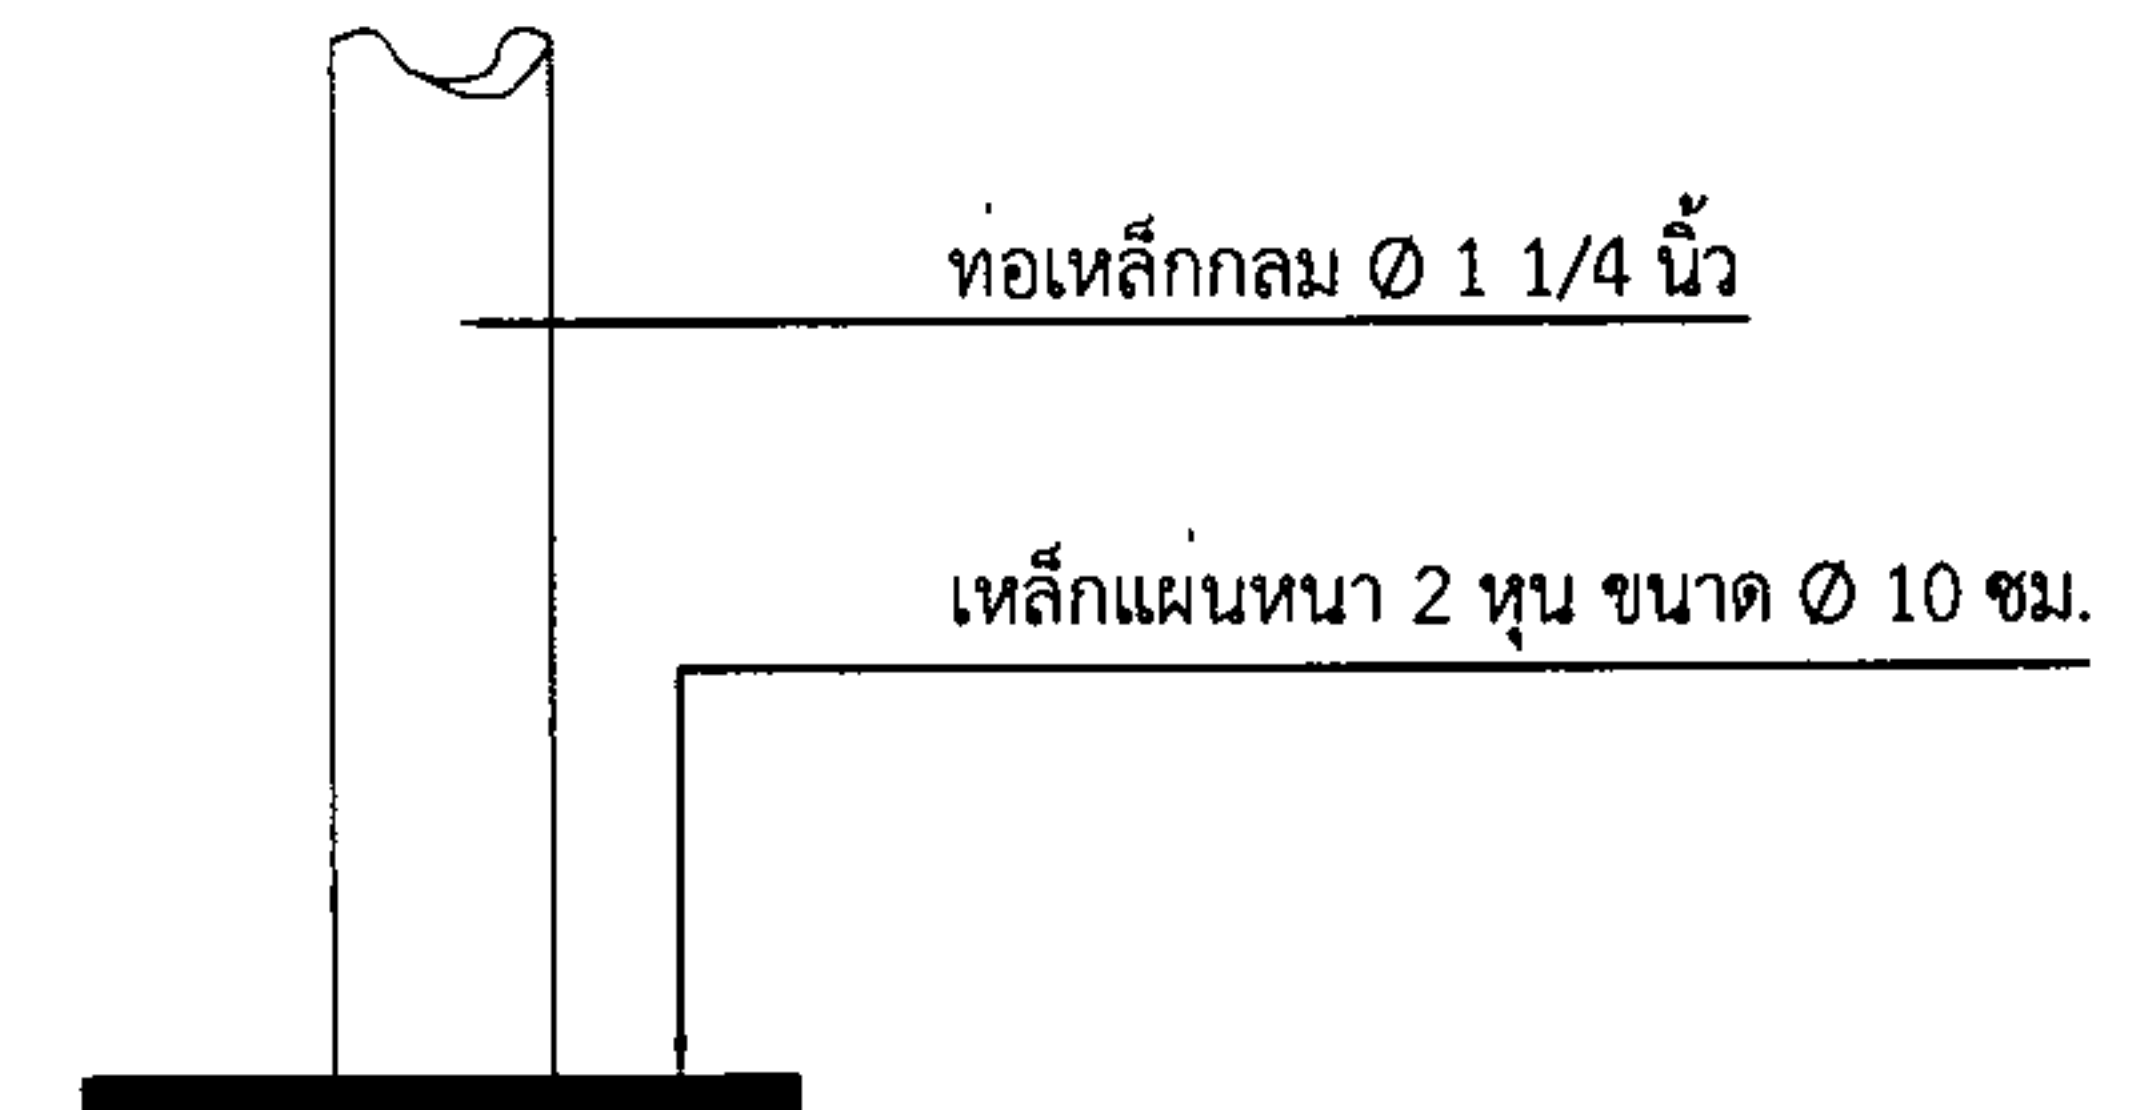


หมายเหตุ

- ท่อเหล็กที่ใช้เป็นท่อเหล็กอบสังกะสีคาสแดง
- หมายเลขครุภัณฑ์จะกำหนดในขณะจัดทำเตนท์



โครงการ แบบเตนท์โครงเหล็กขนาด 4.00 x 8.00 เมตร	เขียนแบบ	ตรวจ	หน้างานวิศวกรรม	หน้างานโยธา	ตรวจ	ปลัดเทศบาล	เห็นชอบ	แบบเลขที่	
	วิศวกร	ตรวจ	หน้างานสถาปัตย์	ผอ.กองช่าง	ตรวจ	นายกเทศมนตรี	อนุมัติ	แผ่นที่ 1	จำนวนแผ่น 3 แผ่น

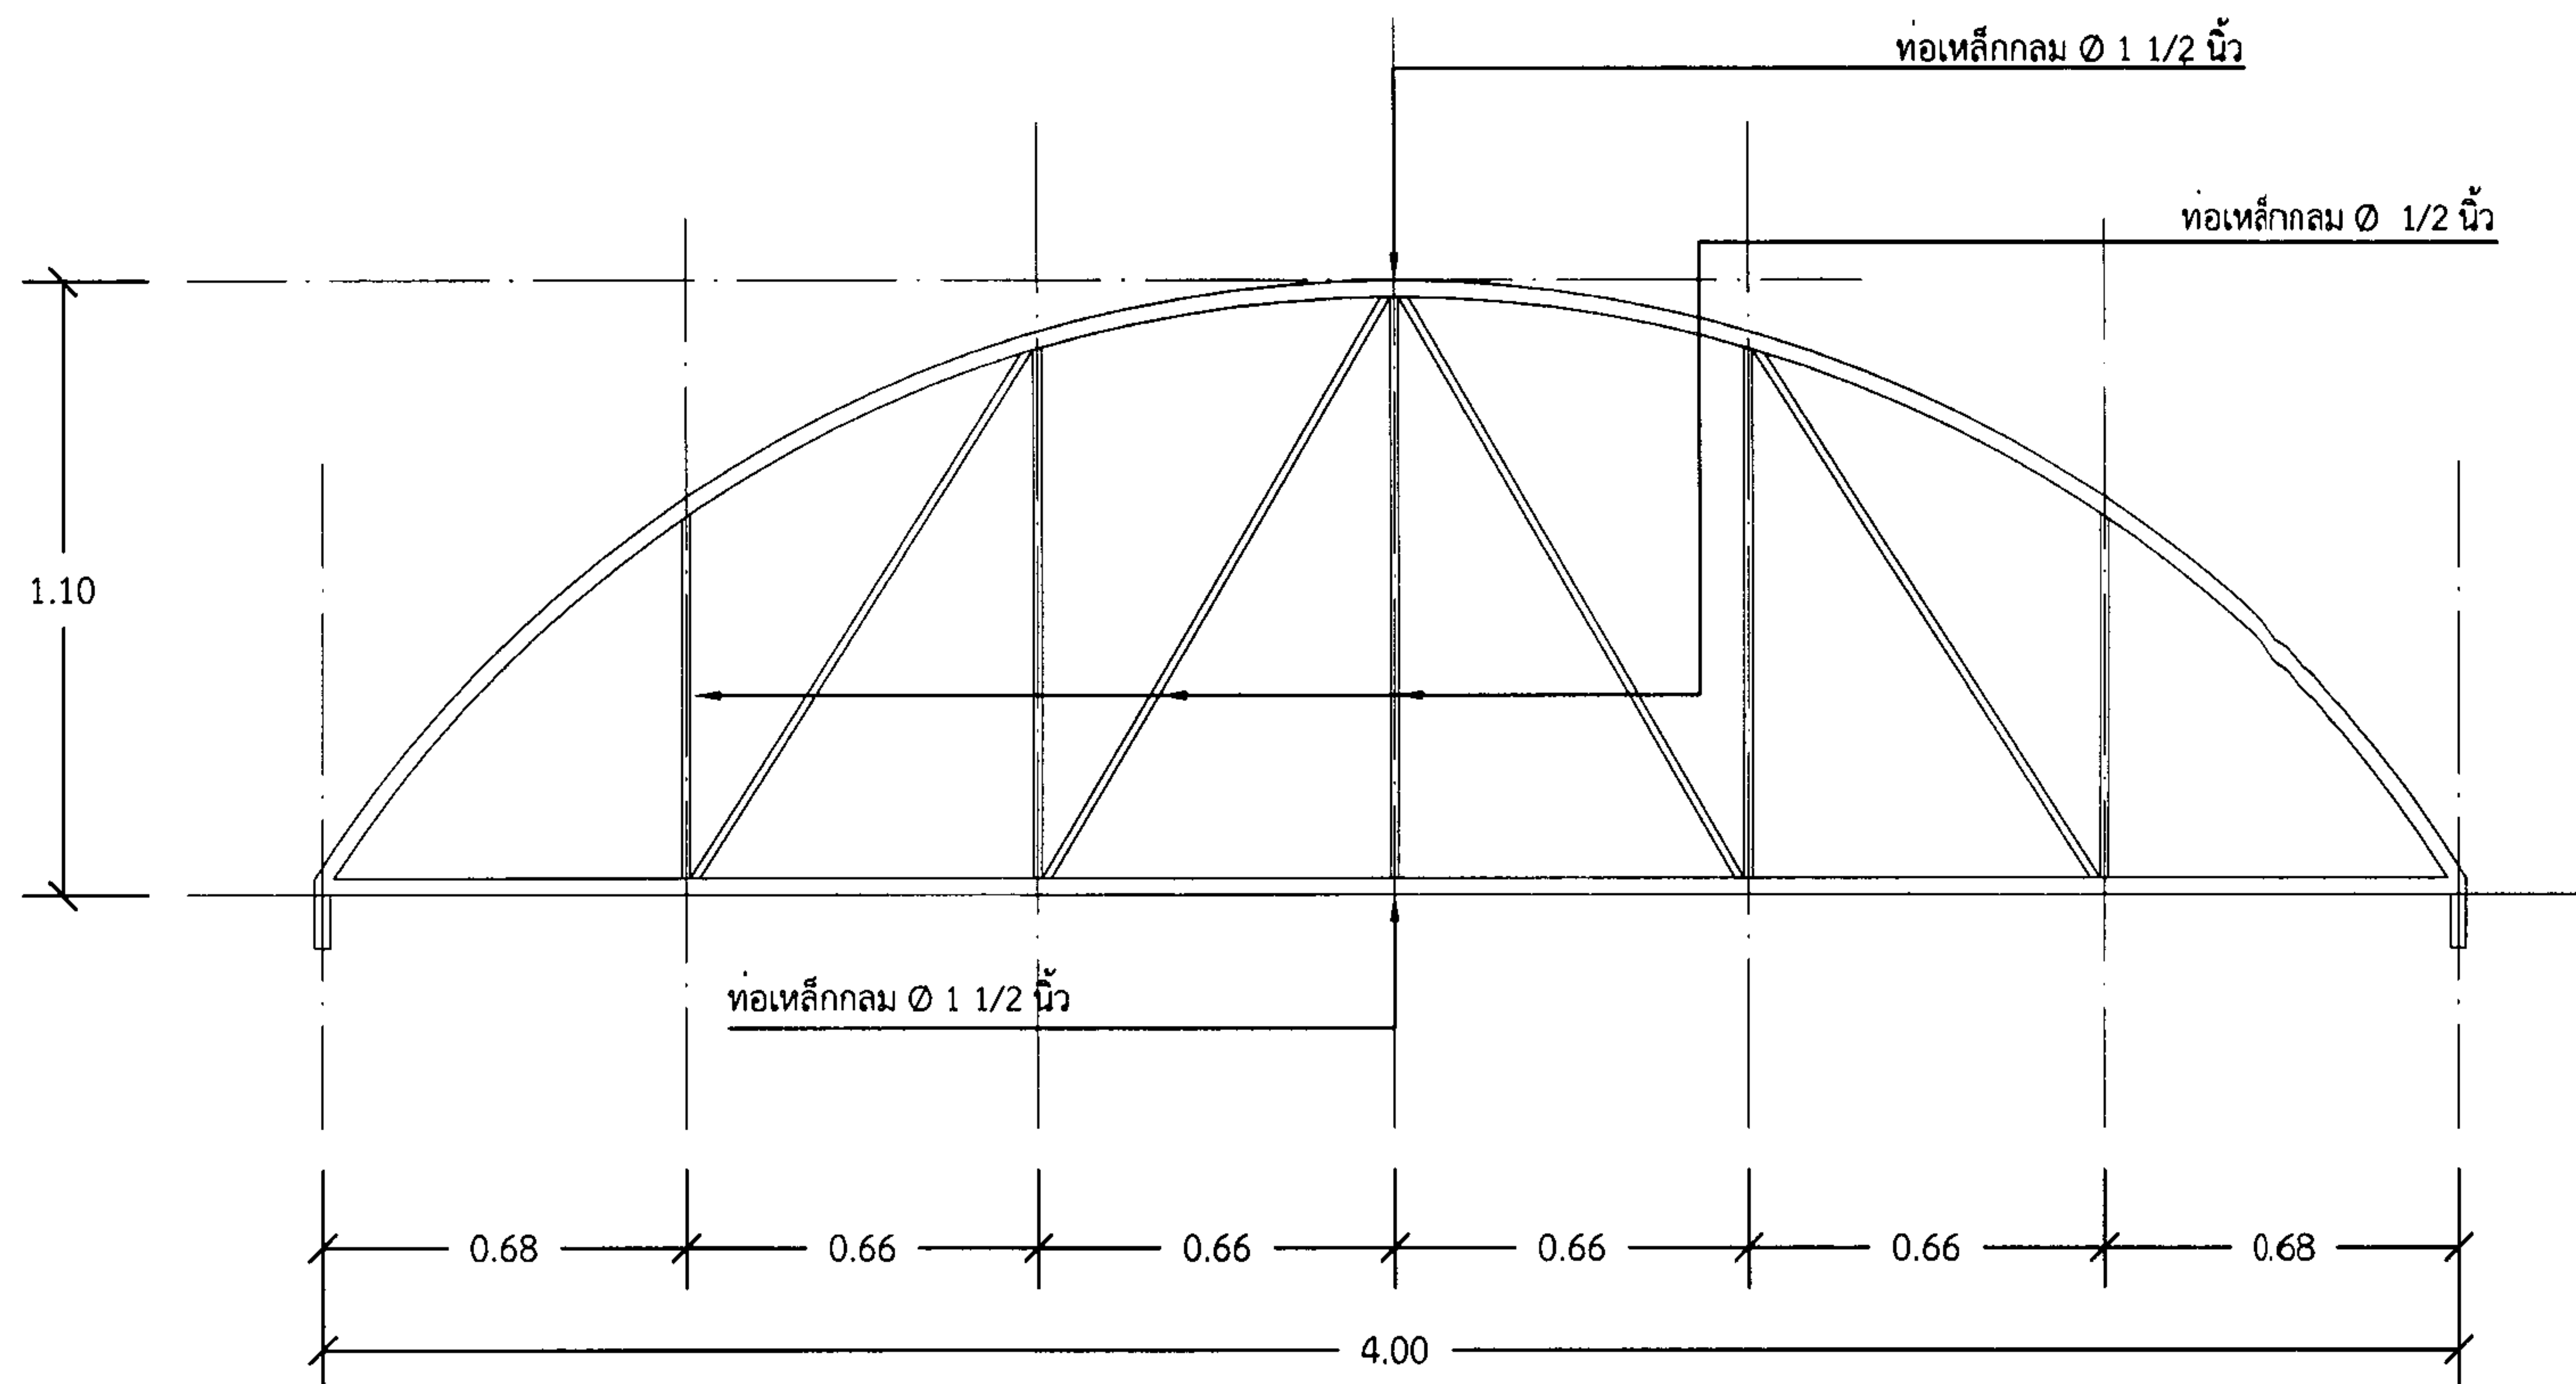

โครงสร้าง TRUSS



มาตราส่วน

1 : 25



โครงการ แบบเดินท่อเหล็กขนาด 4.00 x 8.00 เมตร	เขียนแบบ	ท.งานวิศวกรรม	ตรวจ	ท.ฝ่ายการโยธา	ตรวจ	ปลัดเทศบาล	เห็นชอบ	แบบเลขที่	
	วิศวกร	ตรวจ	ท.งานสถาปัตย์	ตรวจ	ผอ.กองช่าง	ตรวจ	นายกเทศมนตรี	อนุมัติ	จำนวนแผ่น
								แผ่นที่ 1	3 แผ่น


รูปด้านหน้า-หลัง
มาตราส่วน 1 : 75

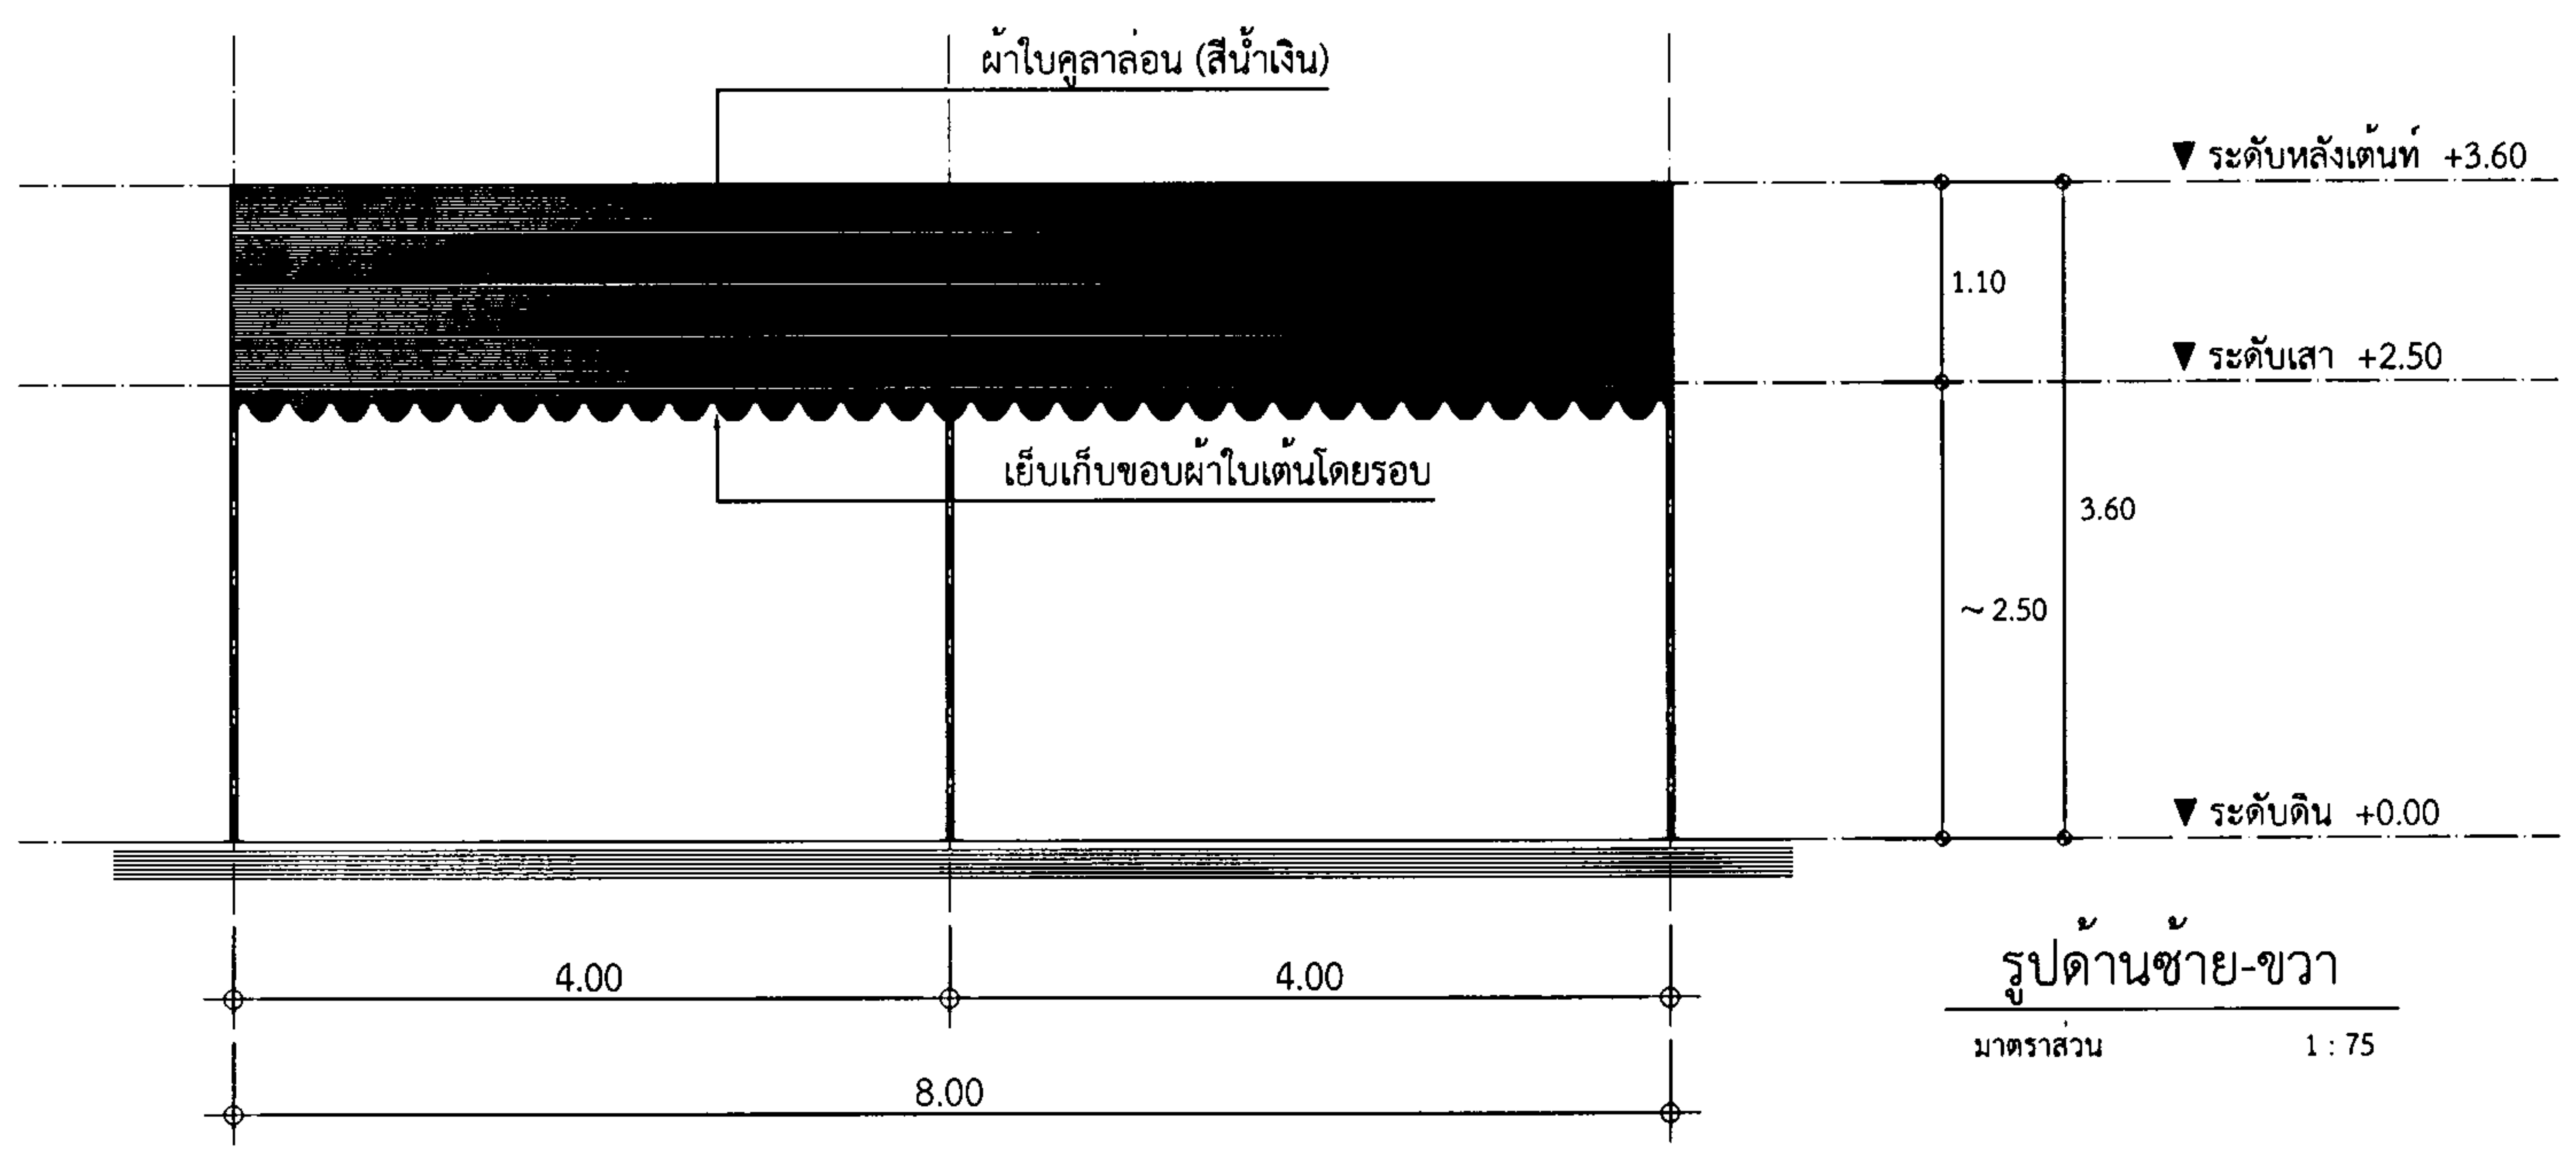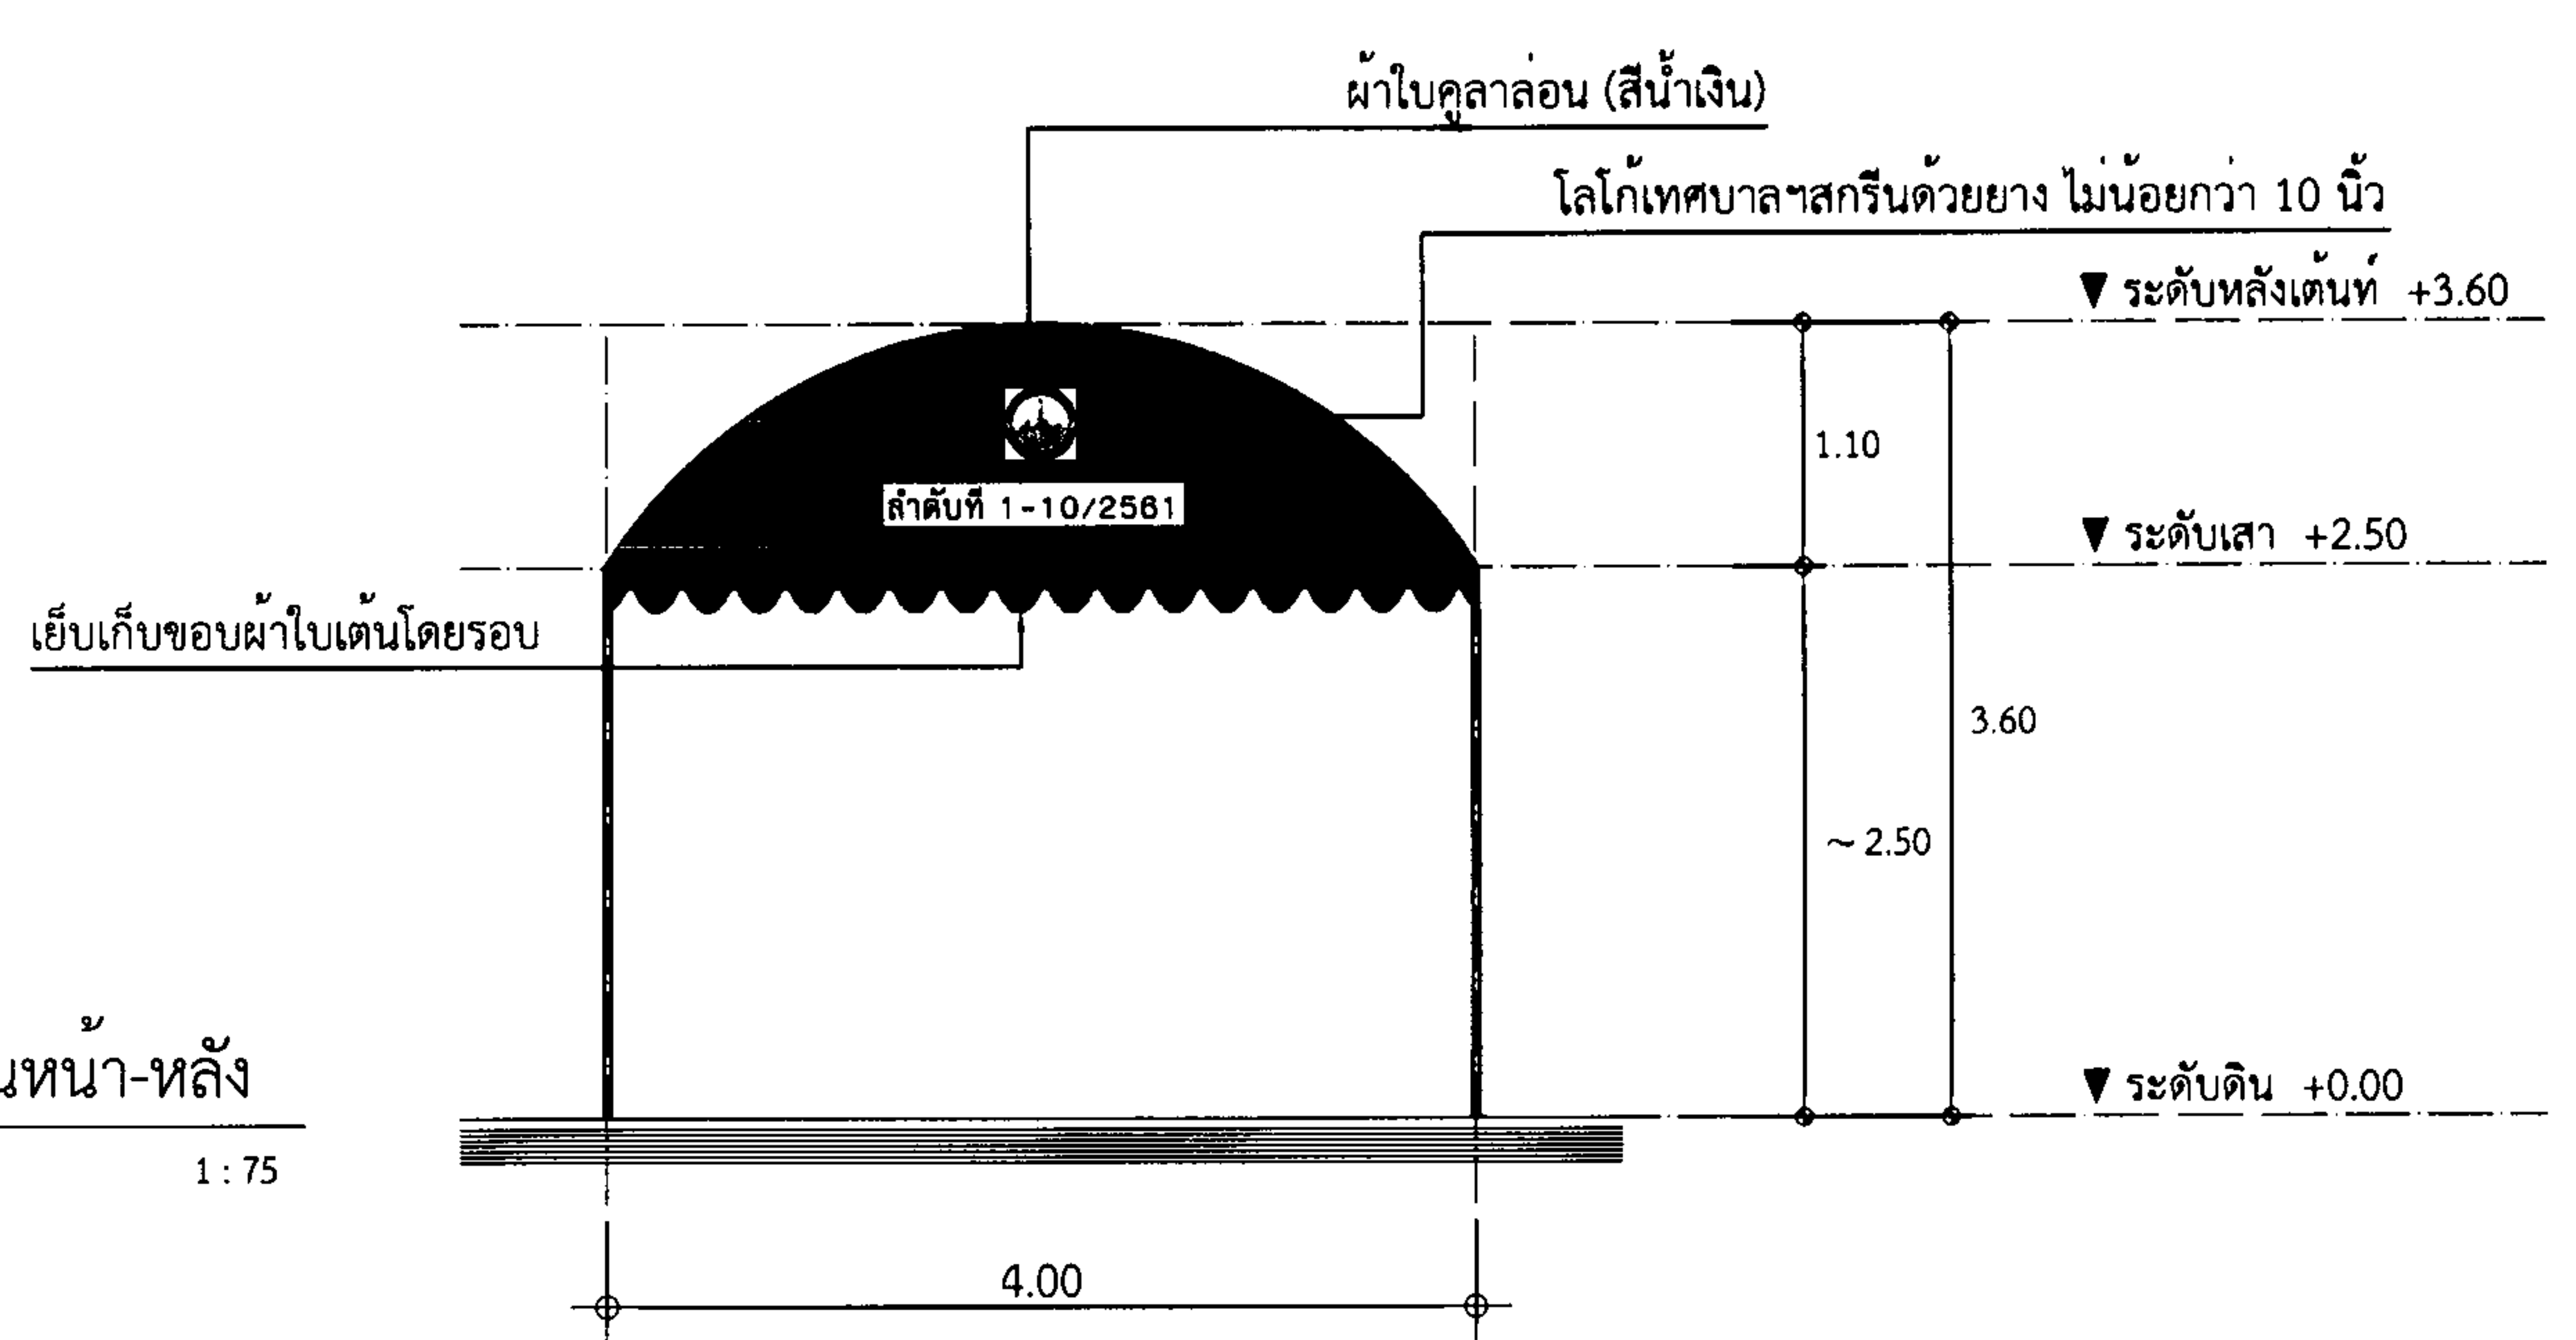

รูปด้านซ้าย-ขวา
มาตราส่วน 1 : 75




โครงการ	
แบบต้นท้โครงการเหล็กขนาด 4.00 x 8.00 เมตร	
เขียนแบบ	
วิศวกร	
ตรวจ	
ทน.งานวิศวกรรม	
ตรวจ	
ทน.งานสถาปัตย์	
ตรวจ	
ทน.ฝ่ายการโยธา	
ตรวจ	
ผอ.กองช่าง	
ตรวจ	
ปลัดเทศบาล	
เห็นชอบ	
นายกเทศมนตรี	
อนุมัติ	
แบบเลขที่	
แผ่นที่ 1	
จำนวนแผ่น 3 แผ่น	

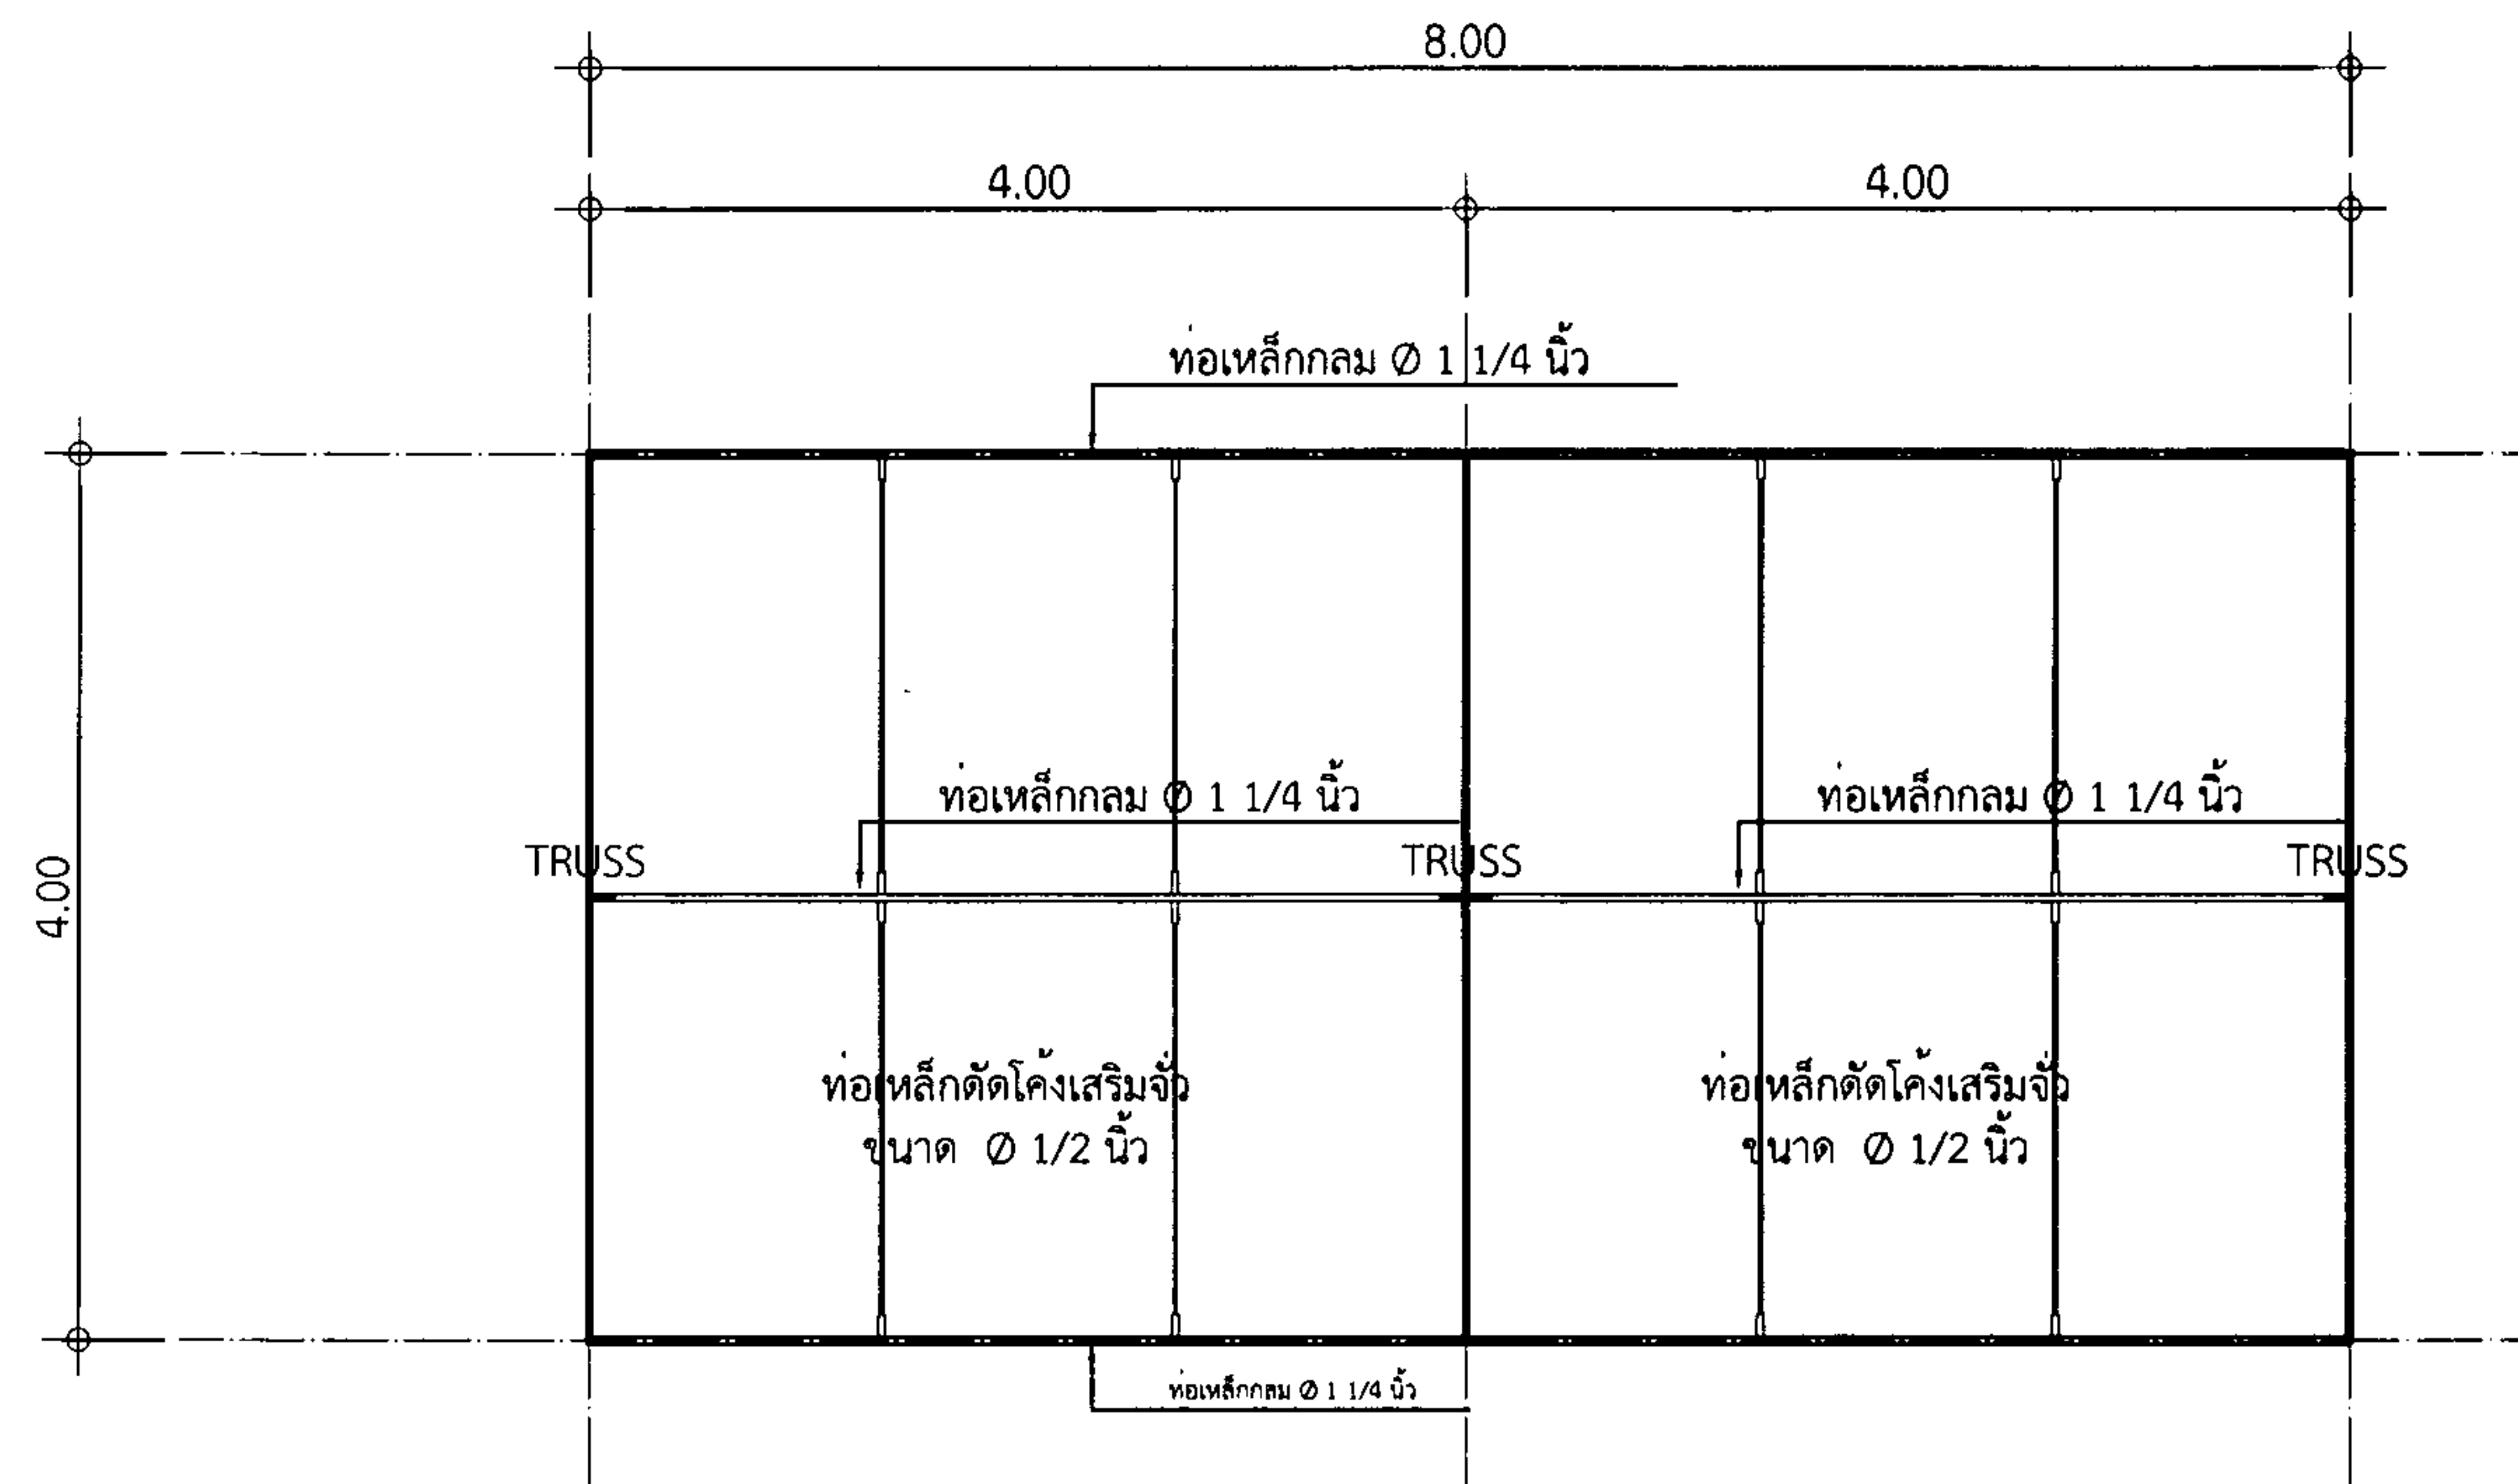

โครงสร้างหลังคาเตนท์

มาตราส่วน 1 : 75

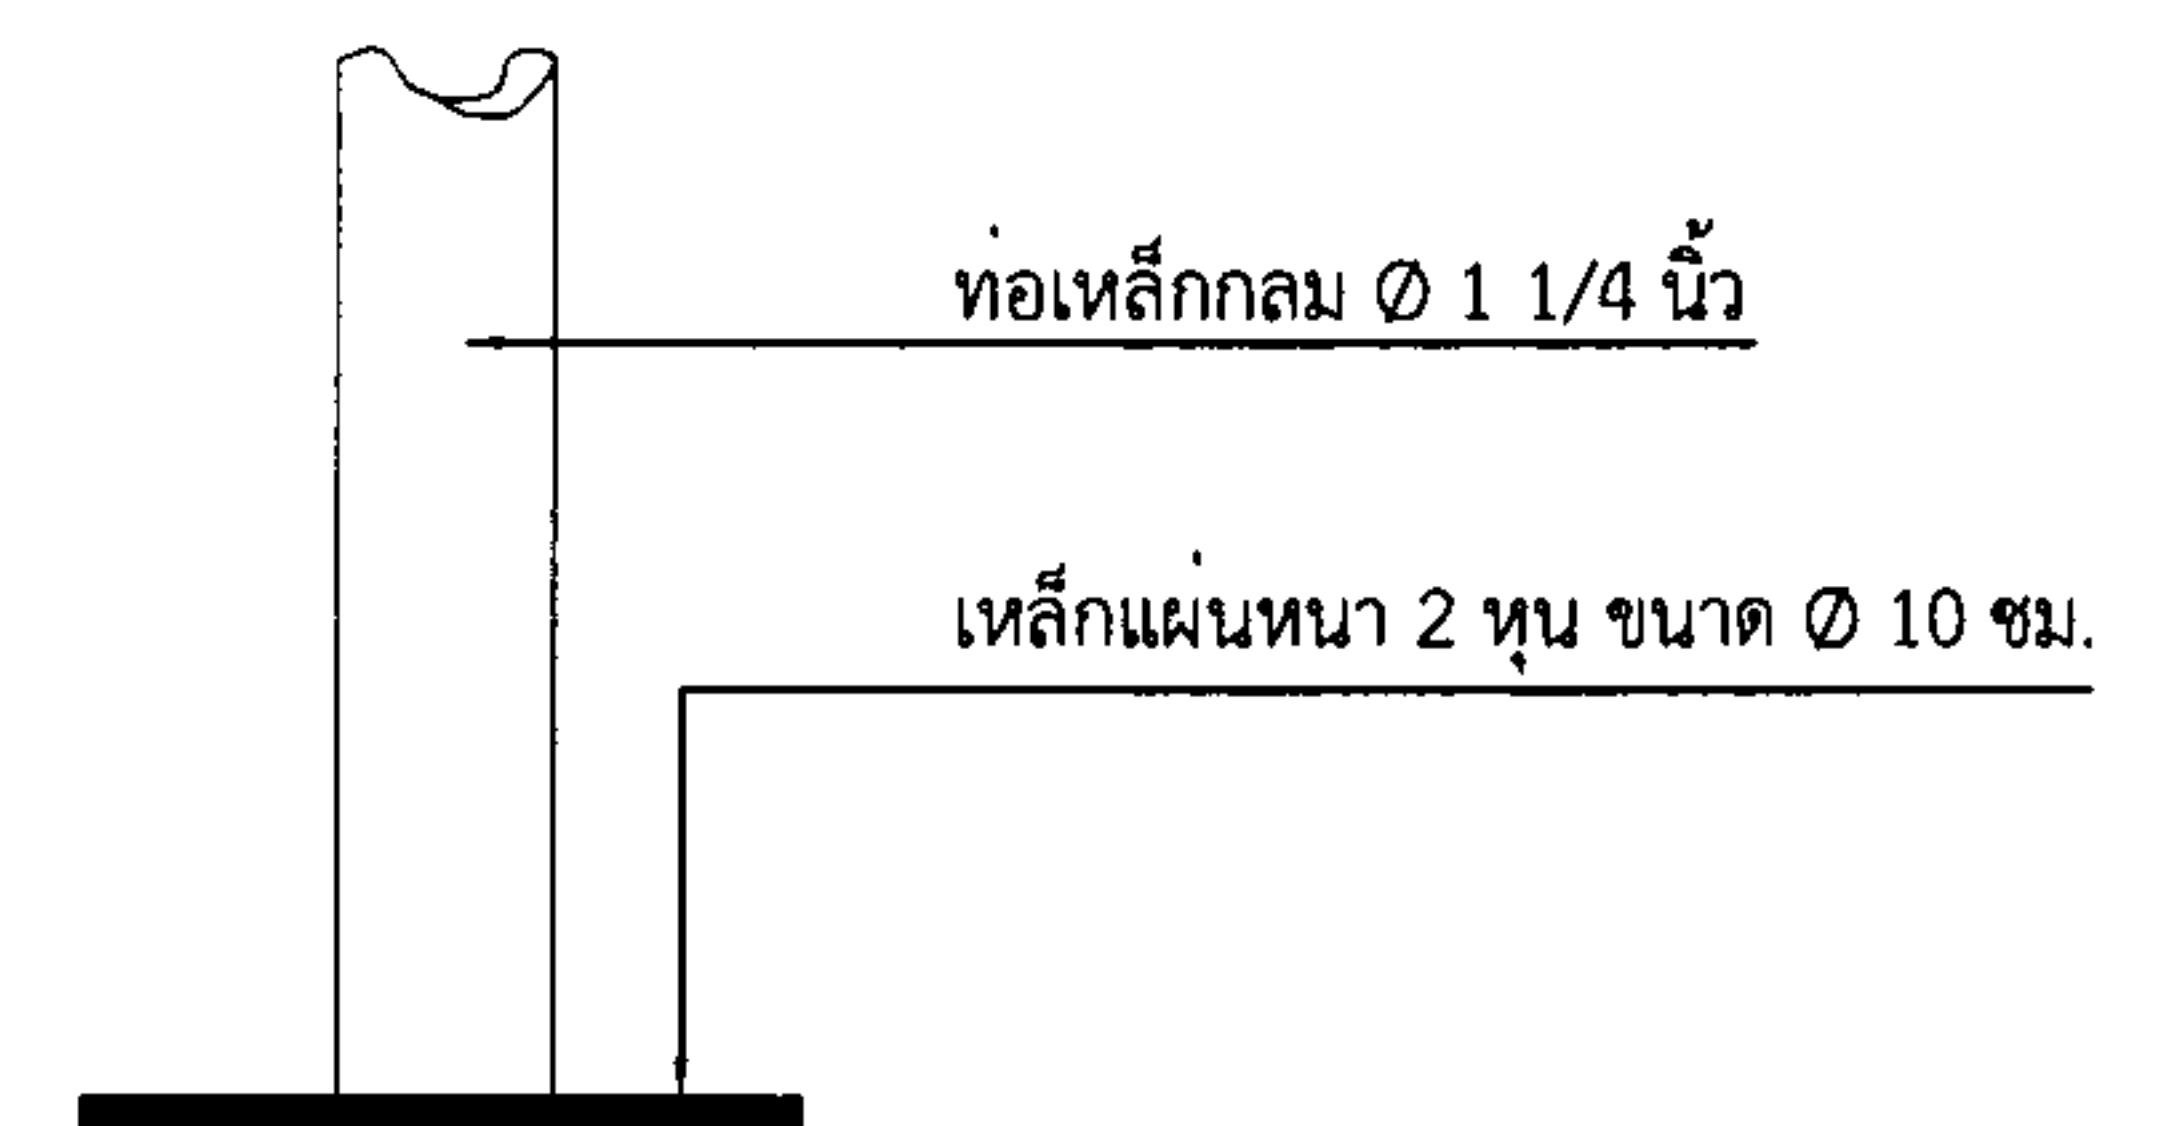


หมายเหตุ

- ท่อเหล็กที่ใช้เป็นท่อเหล็กอบสังกะสีสีดำแดง
- หมายเลขครุภัณฑ์จะกำหนดในขณะจัดทำเตนท์



โครงการ แบบเตนท์โครงเหล็กขนาด 4.00 x 8.00 เมตร	เขียนแบบ	ทอ.งานวิศวกรรม	ตรวจ	ทอ.ฝ่ายการโยธา	ตรวจ	ปลัดเทศบาล	เห็นชอบ	แบบเลขที่	
	วิศวกร	ตรวจ	ทอ.งานสถาปัตย์	ตรวจ	ผอ.กองช่าง	ตรวจ	นายกเทศมนตรี	อนุมัติ	จำนวนแผ่น
								แผ่นที่ 1	3 แผ่น

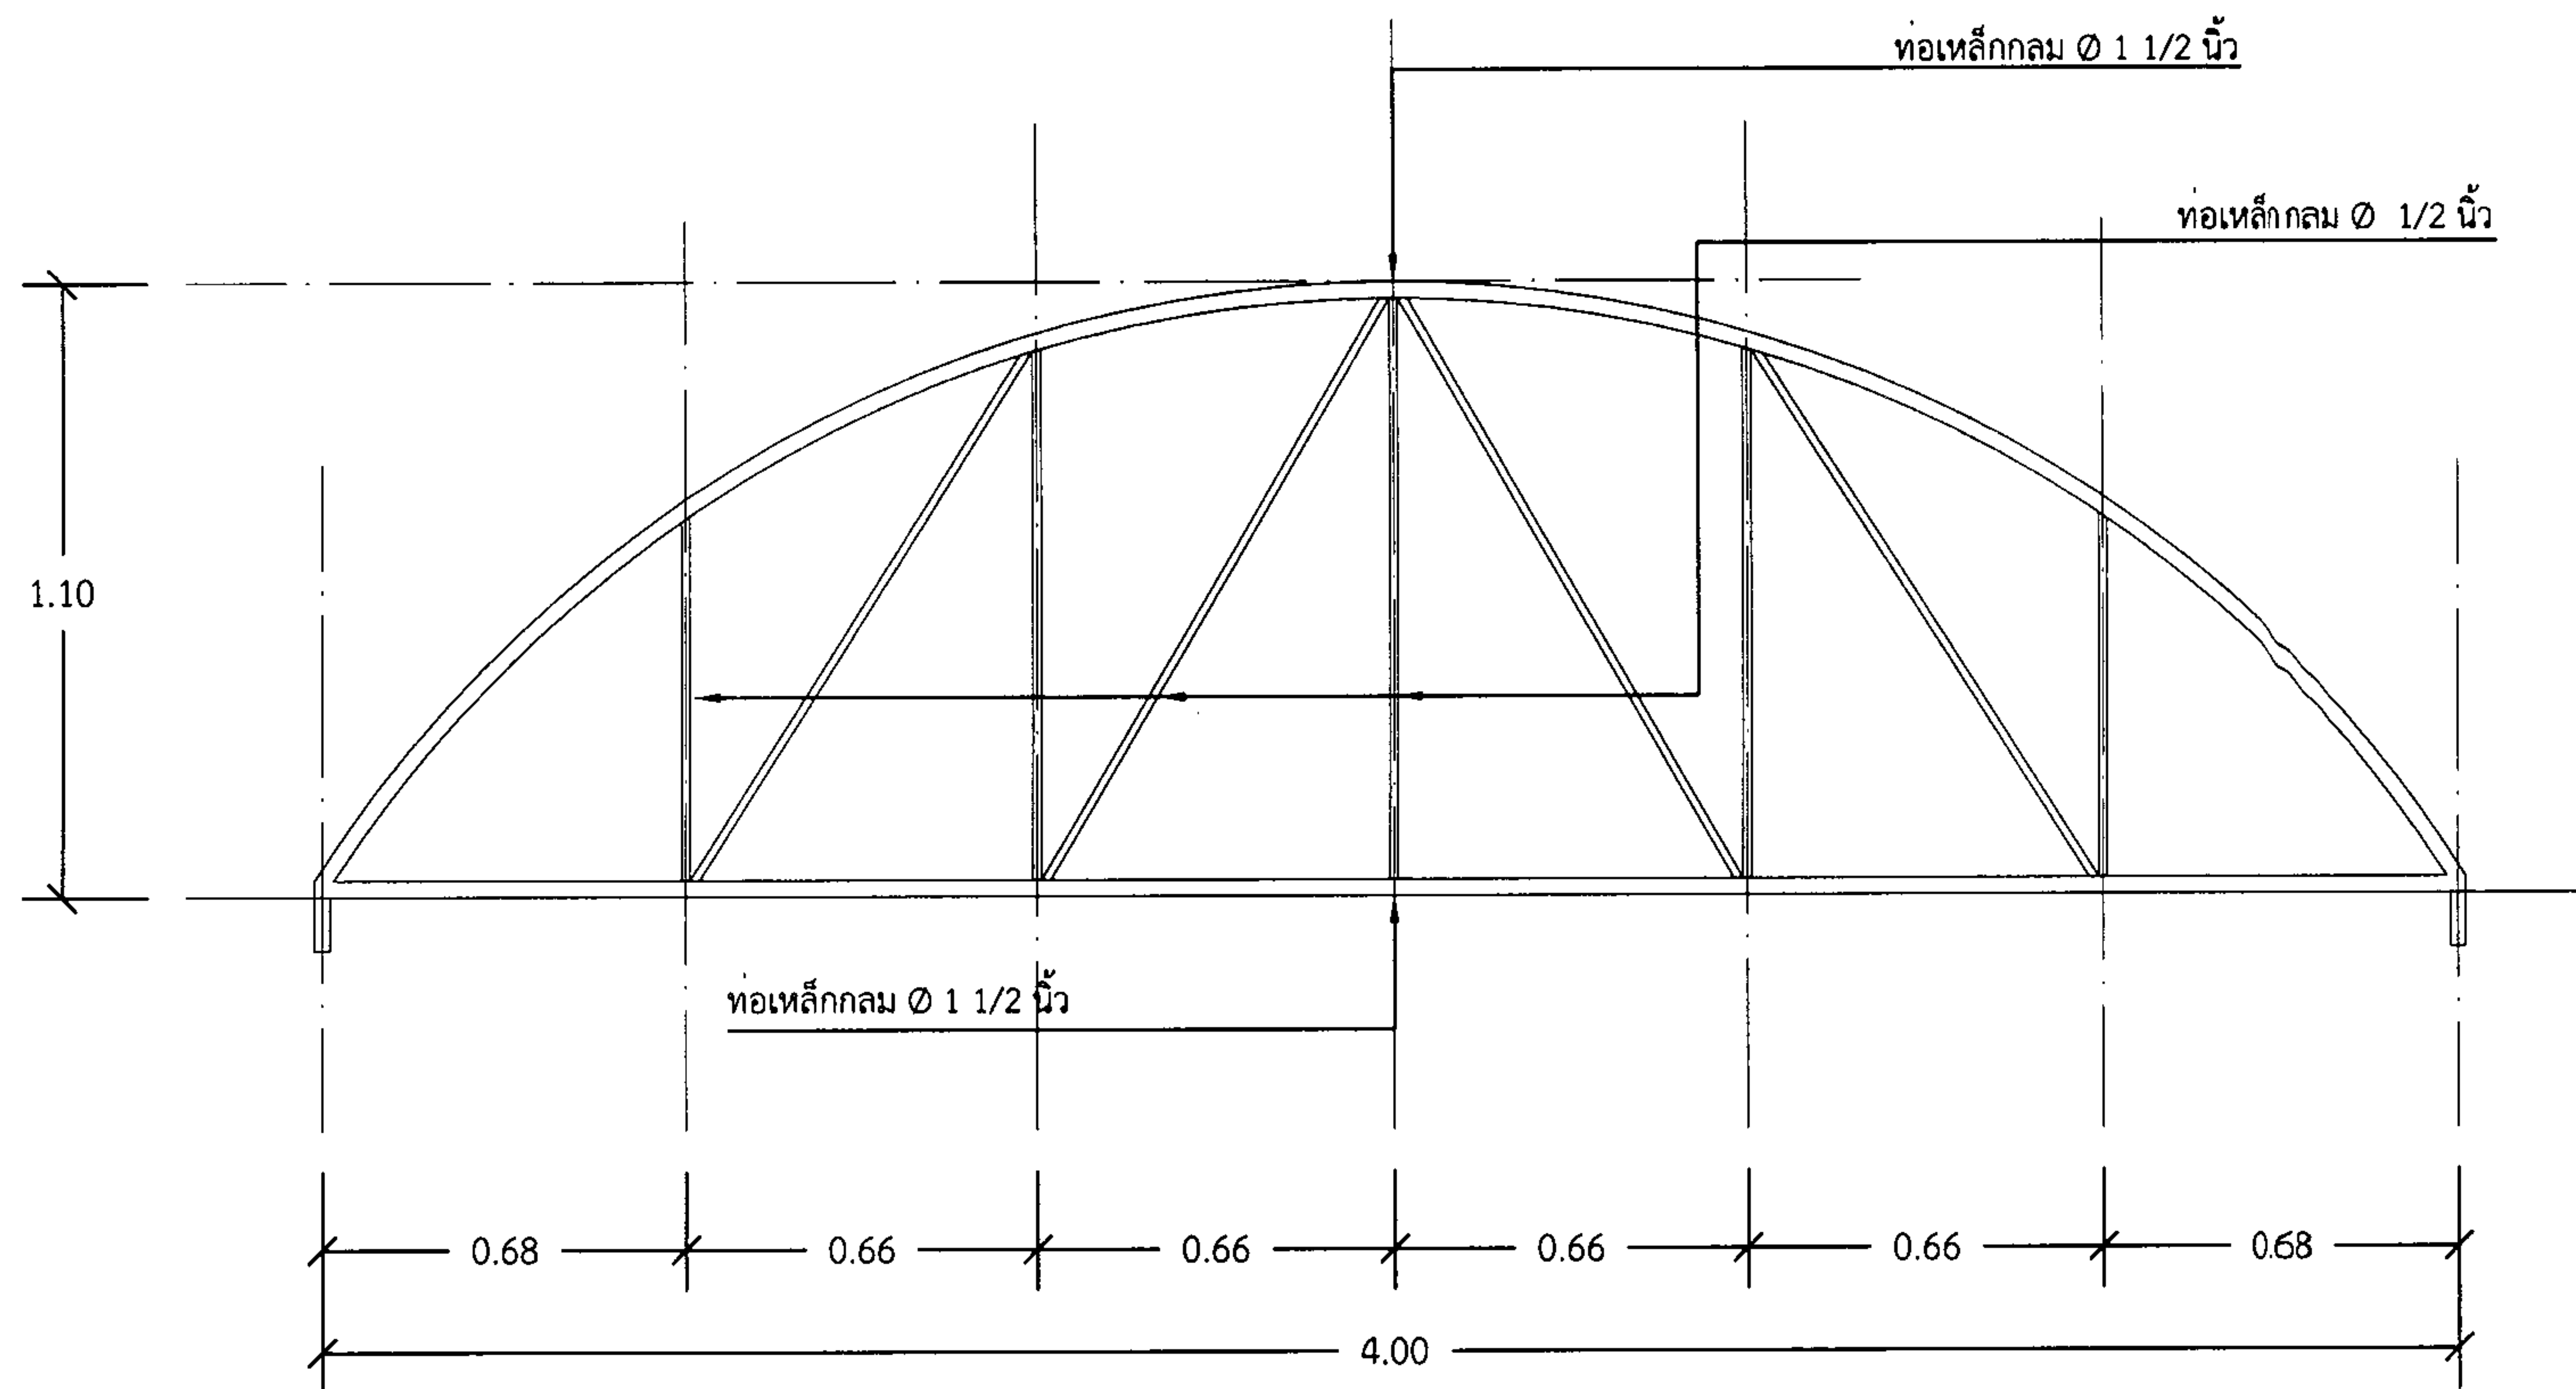

โครงสร้าง TRUSS


มาตราส่วน

1 : 25




โครงการ แบบเดินท่อโครงเหล็กขนาด 4.00 x 8.00 เมตร	เขียนแบบ		ทนาย.งานวิศวกรรม	ตรวจ	ทนาย.ฝ่ายการโยธา		ตรวจ	ปลัดเทศบาล		เห็นชอบ	แบบเลขที่	
	วิศวกร	ตรวจ	ทนาย.งานสถาปัตย์	ตรวจ	ผอ.กองช่าง	ตรวจ	นายกเทศมนตรี	อนุมัติ	แผ่นที่	1	จำนวนแผ่น	3 แผ่น


รูปด้านหน้า-หลัง
มาตราส่วน 1 : 75

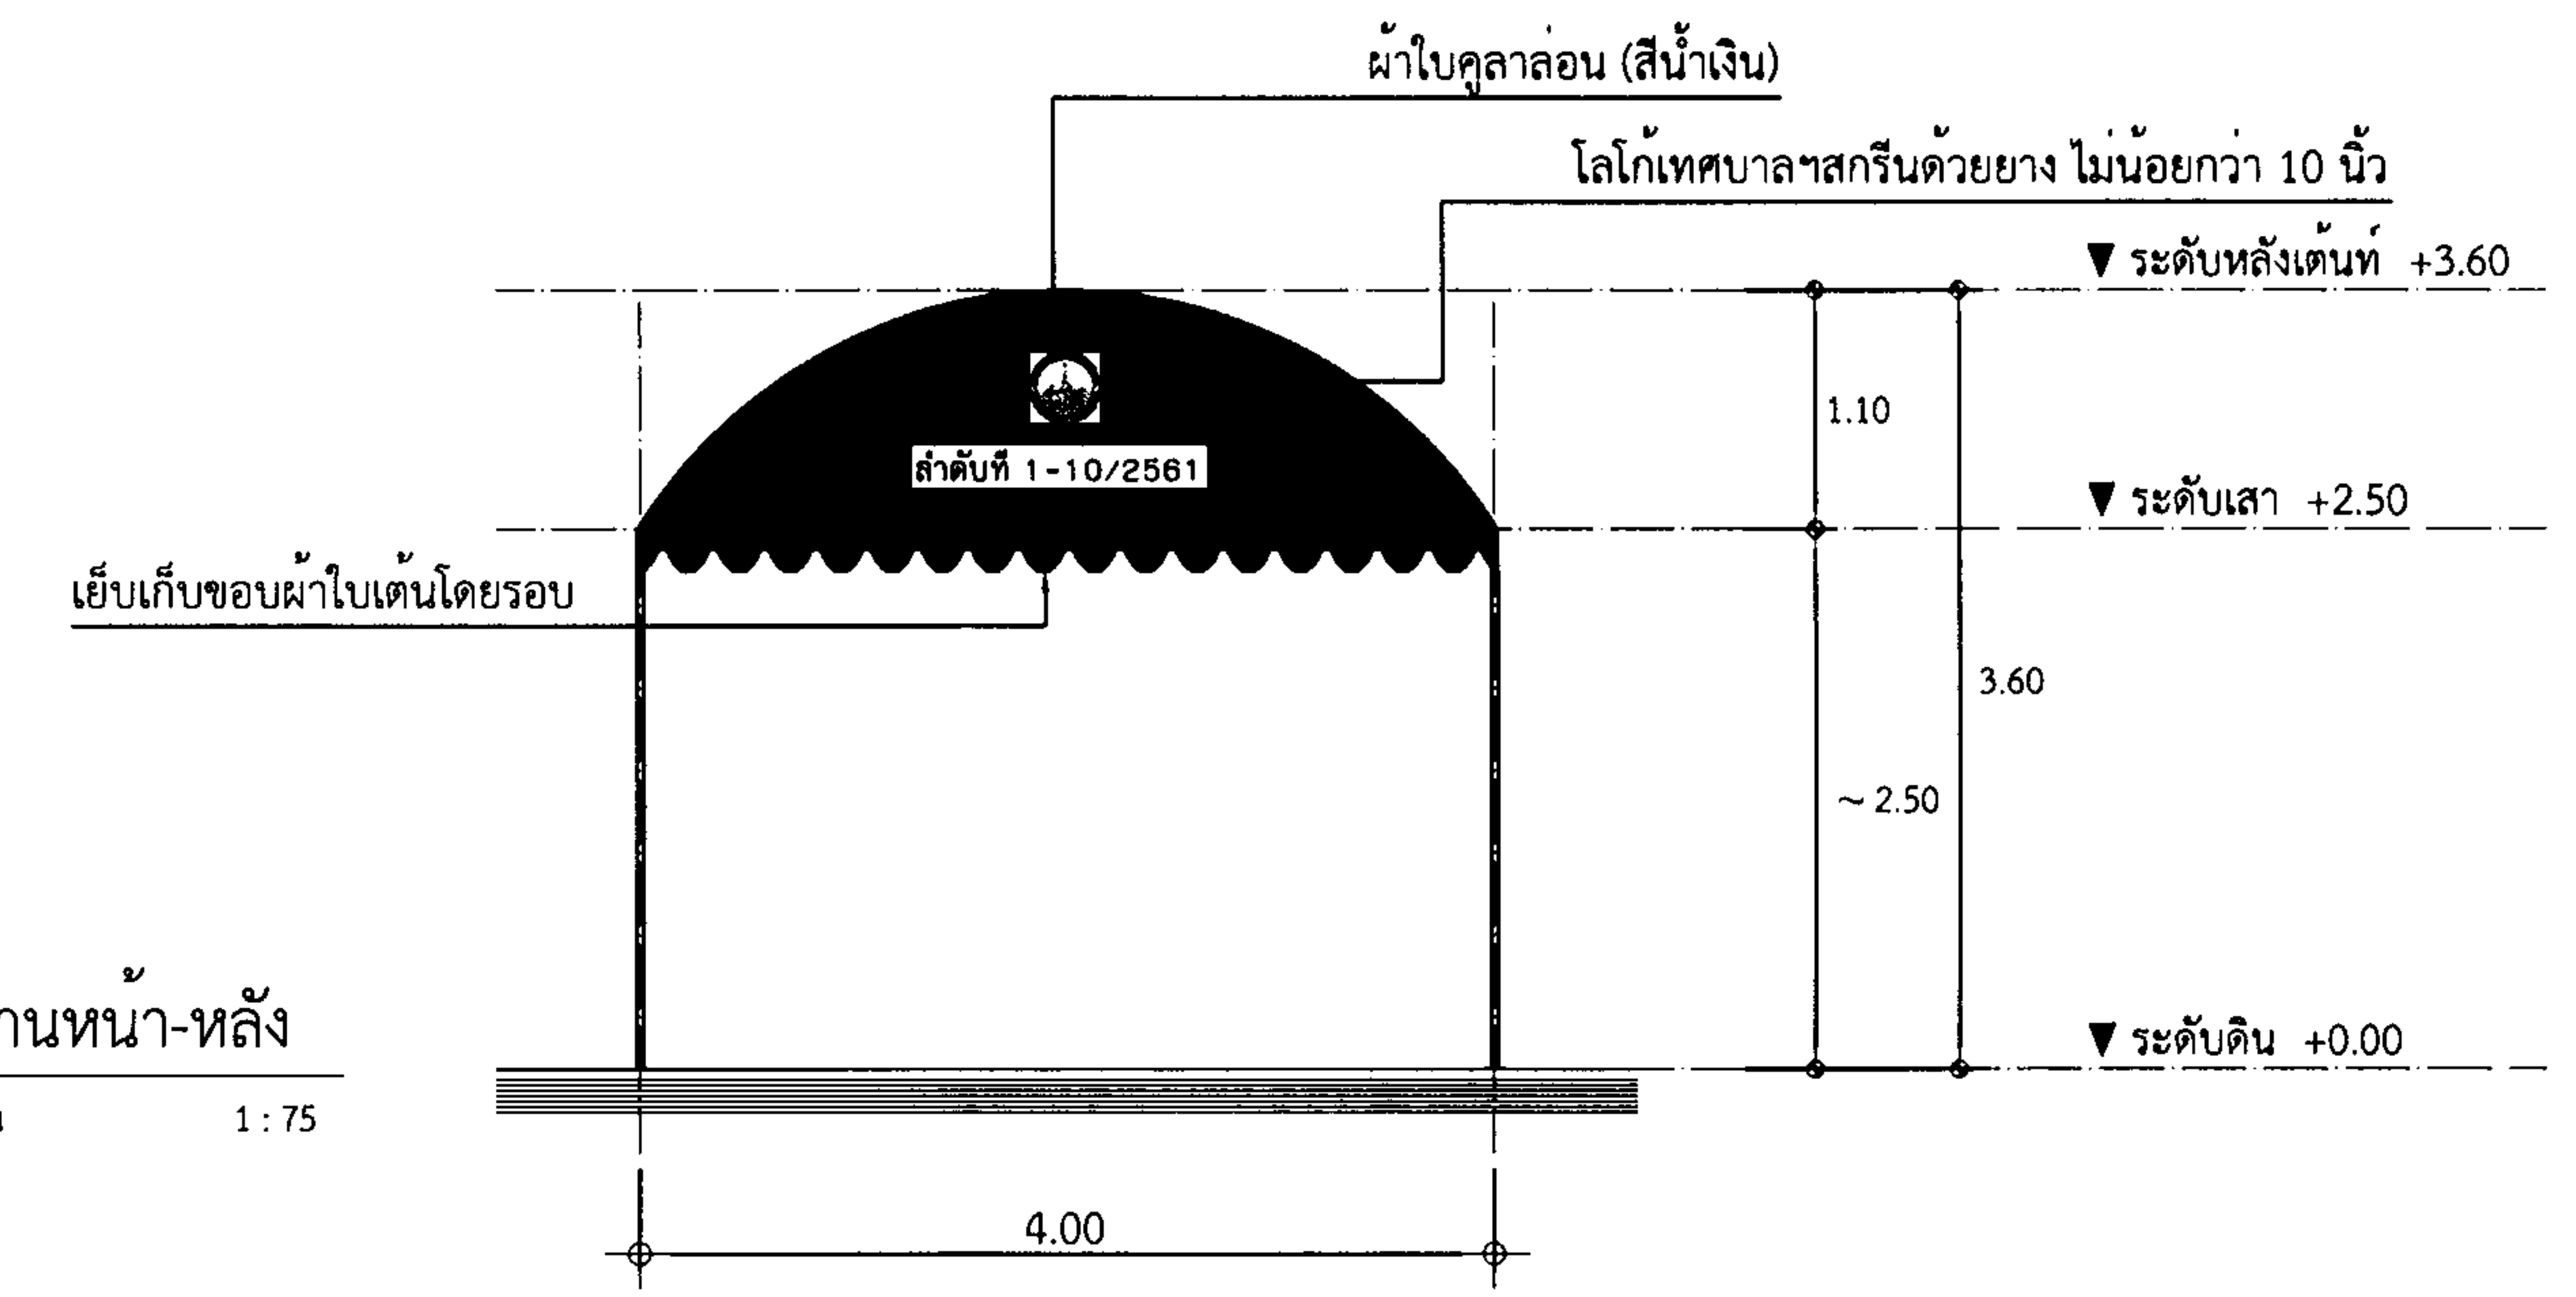

รูปด้านซ้าย-ขวา
มาตราส่วน 1 : 75

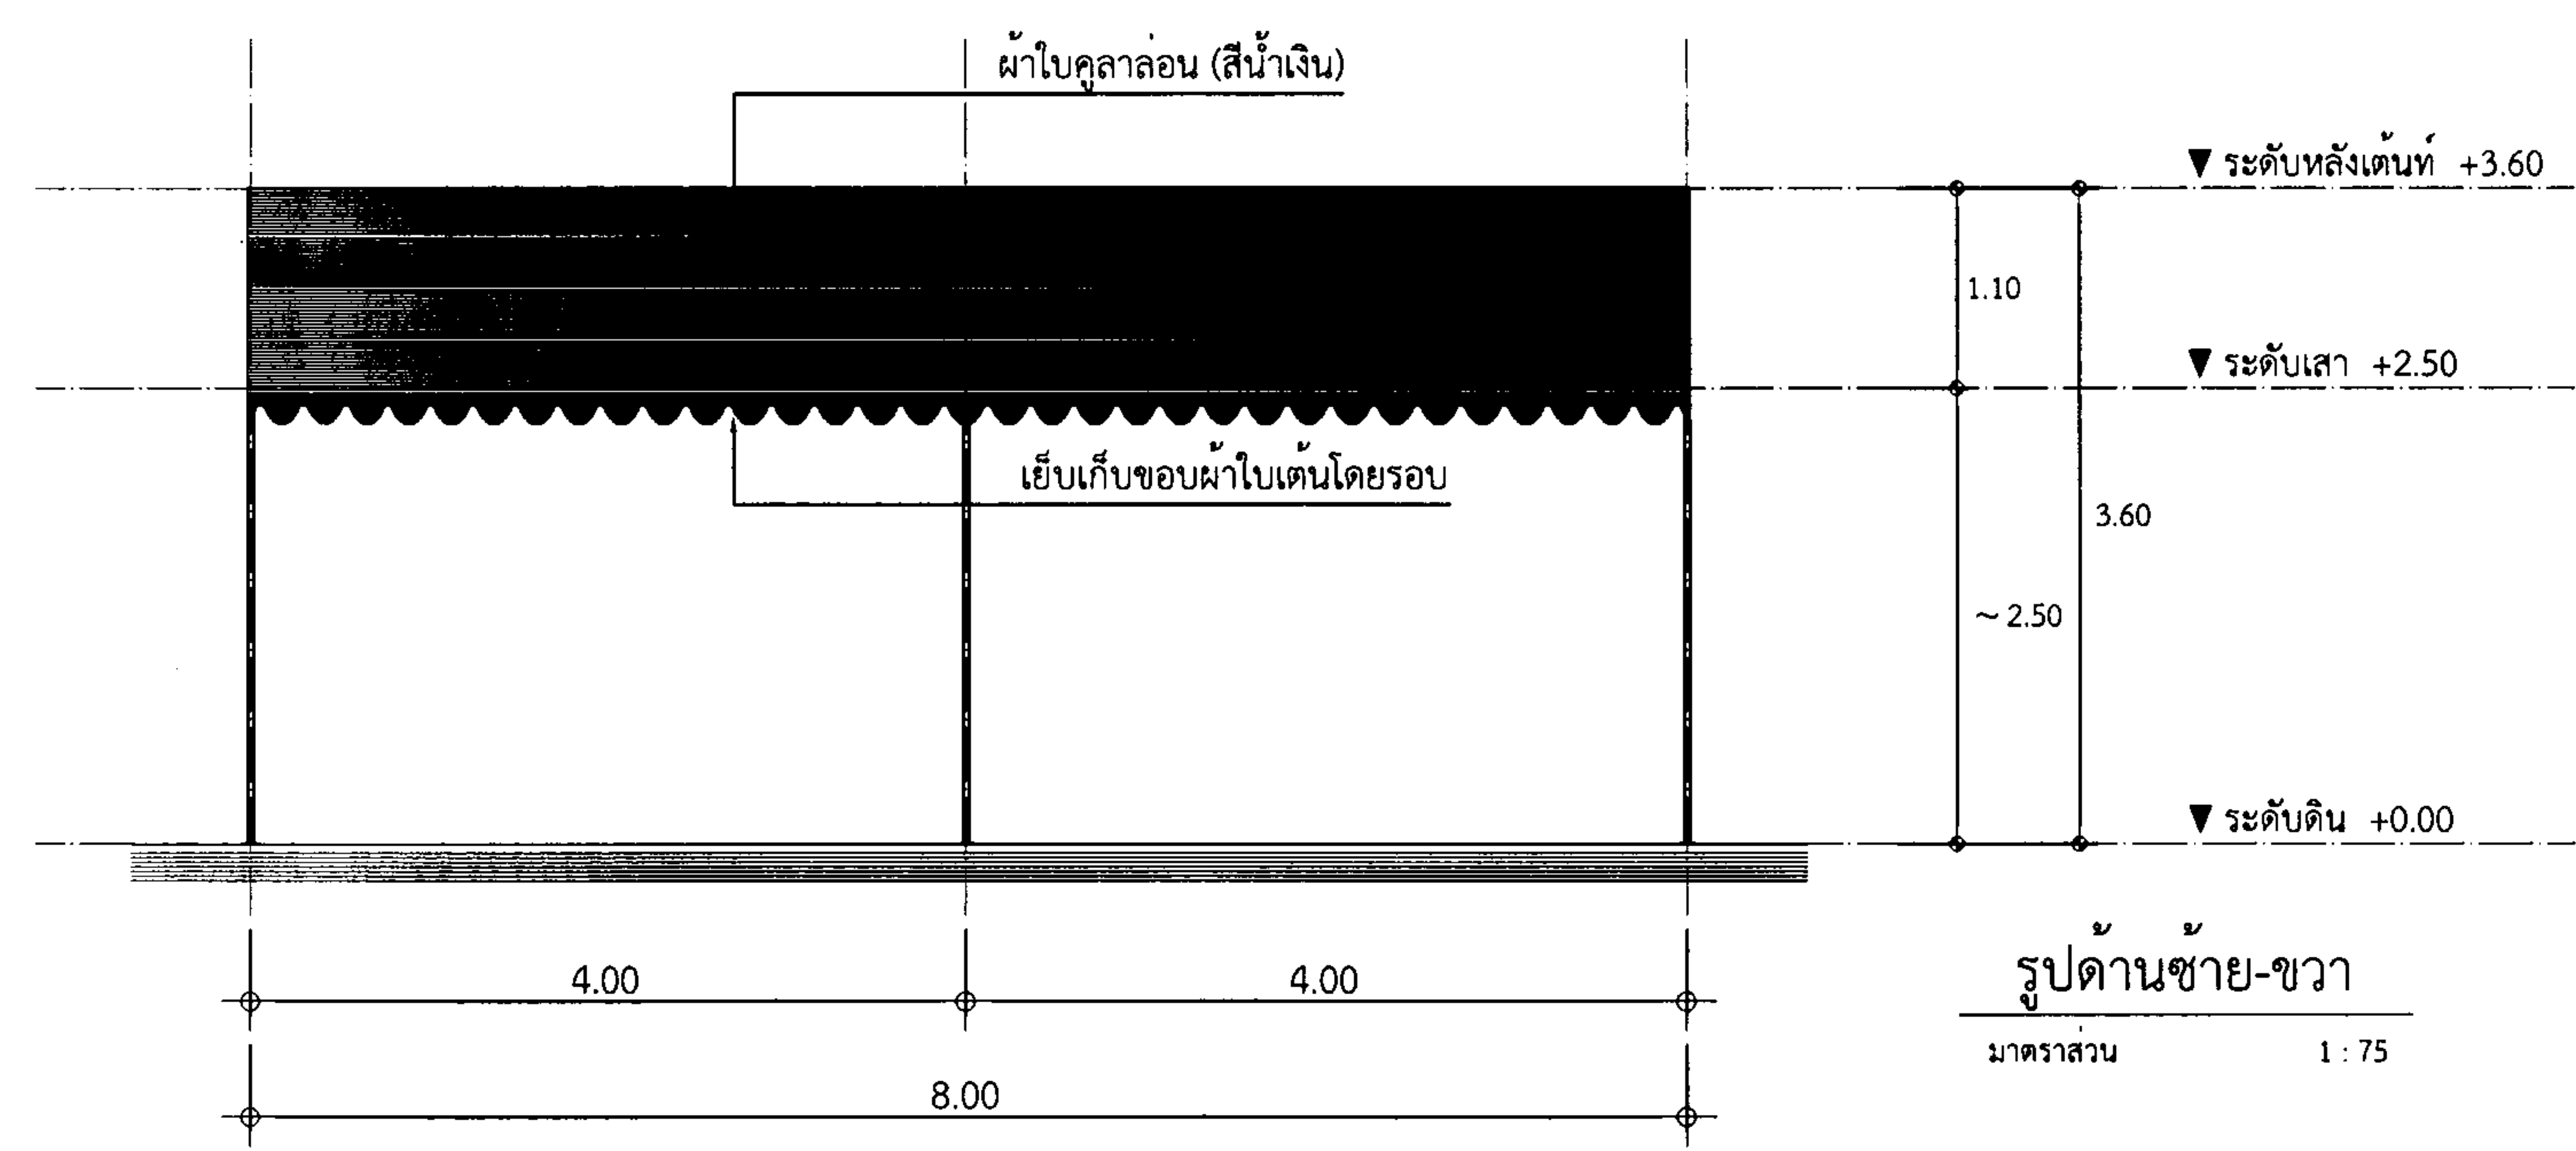


โครงการ	
แบบแผนที่โครงสร้างเหล็กขนาด 4.00 x 8.00 เมตร	
เขียนแบบ	
วิศวกร	
ตรวจ	
ท.งานวิศวกรรม	
ตรวจ	
ท.งานสถาปัตย์	
ตรวจ	
ท.ฝ่ายการโยธา	
ตรวจ	
ผอ.กองช่าง	
ตรวจ	
ปลัดเทศบาล	
เห็นชอบ	
นายกเทศมนตรี	
อนุมัติ	
แบบเลขที่	
แผ่นที่	จำนวนแผ่น
1	3 แผ่น

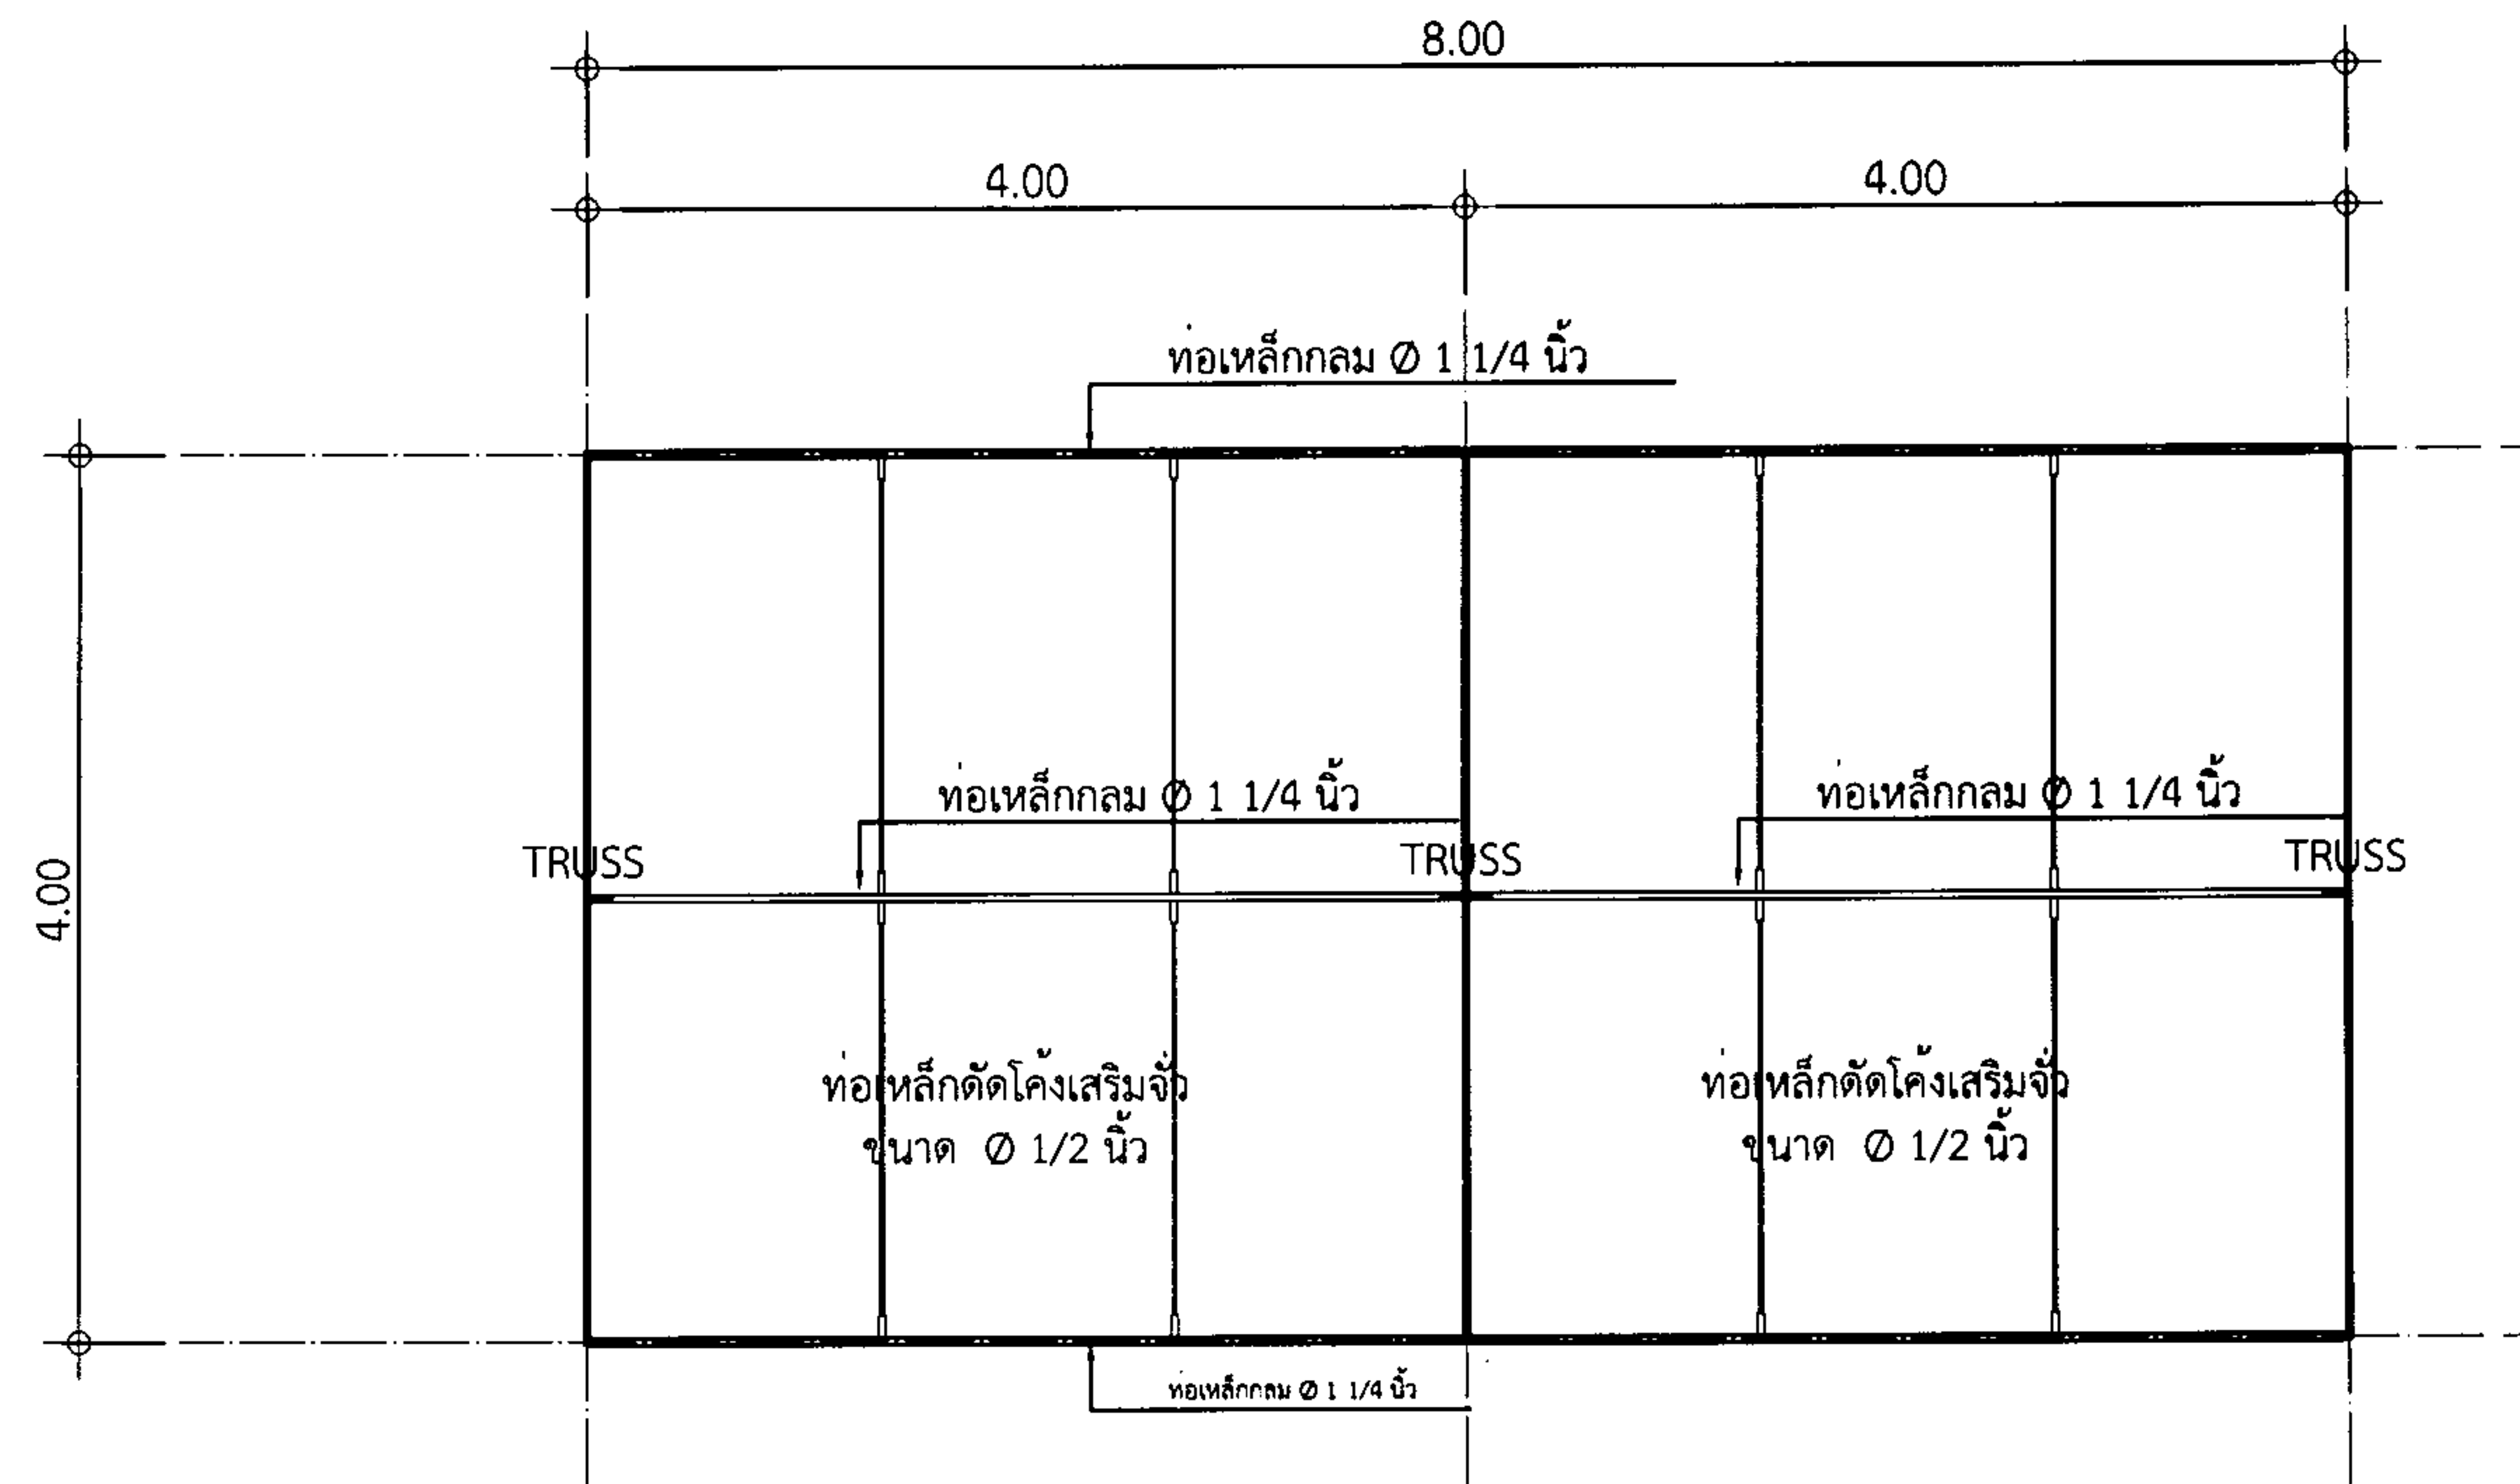

โครงสร้างหลังคาเตนท์

มาตราส่วน 1 : 75

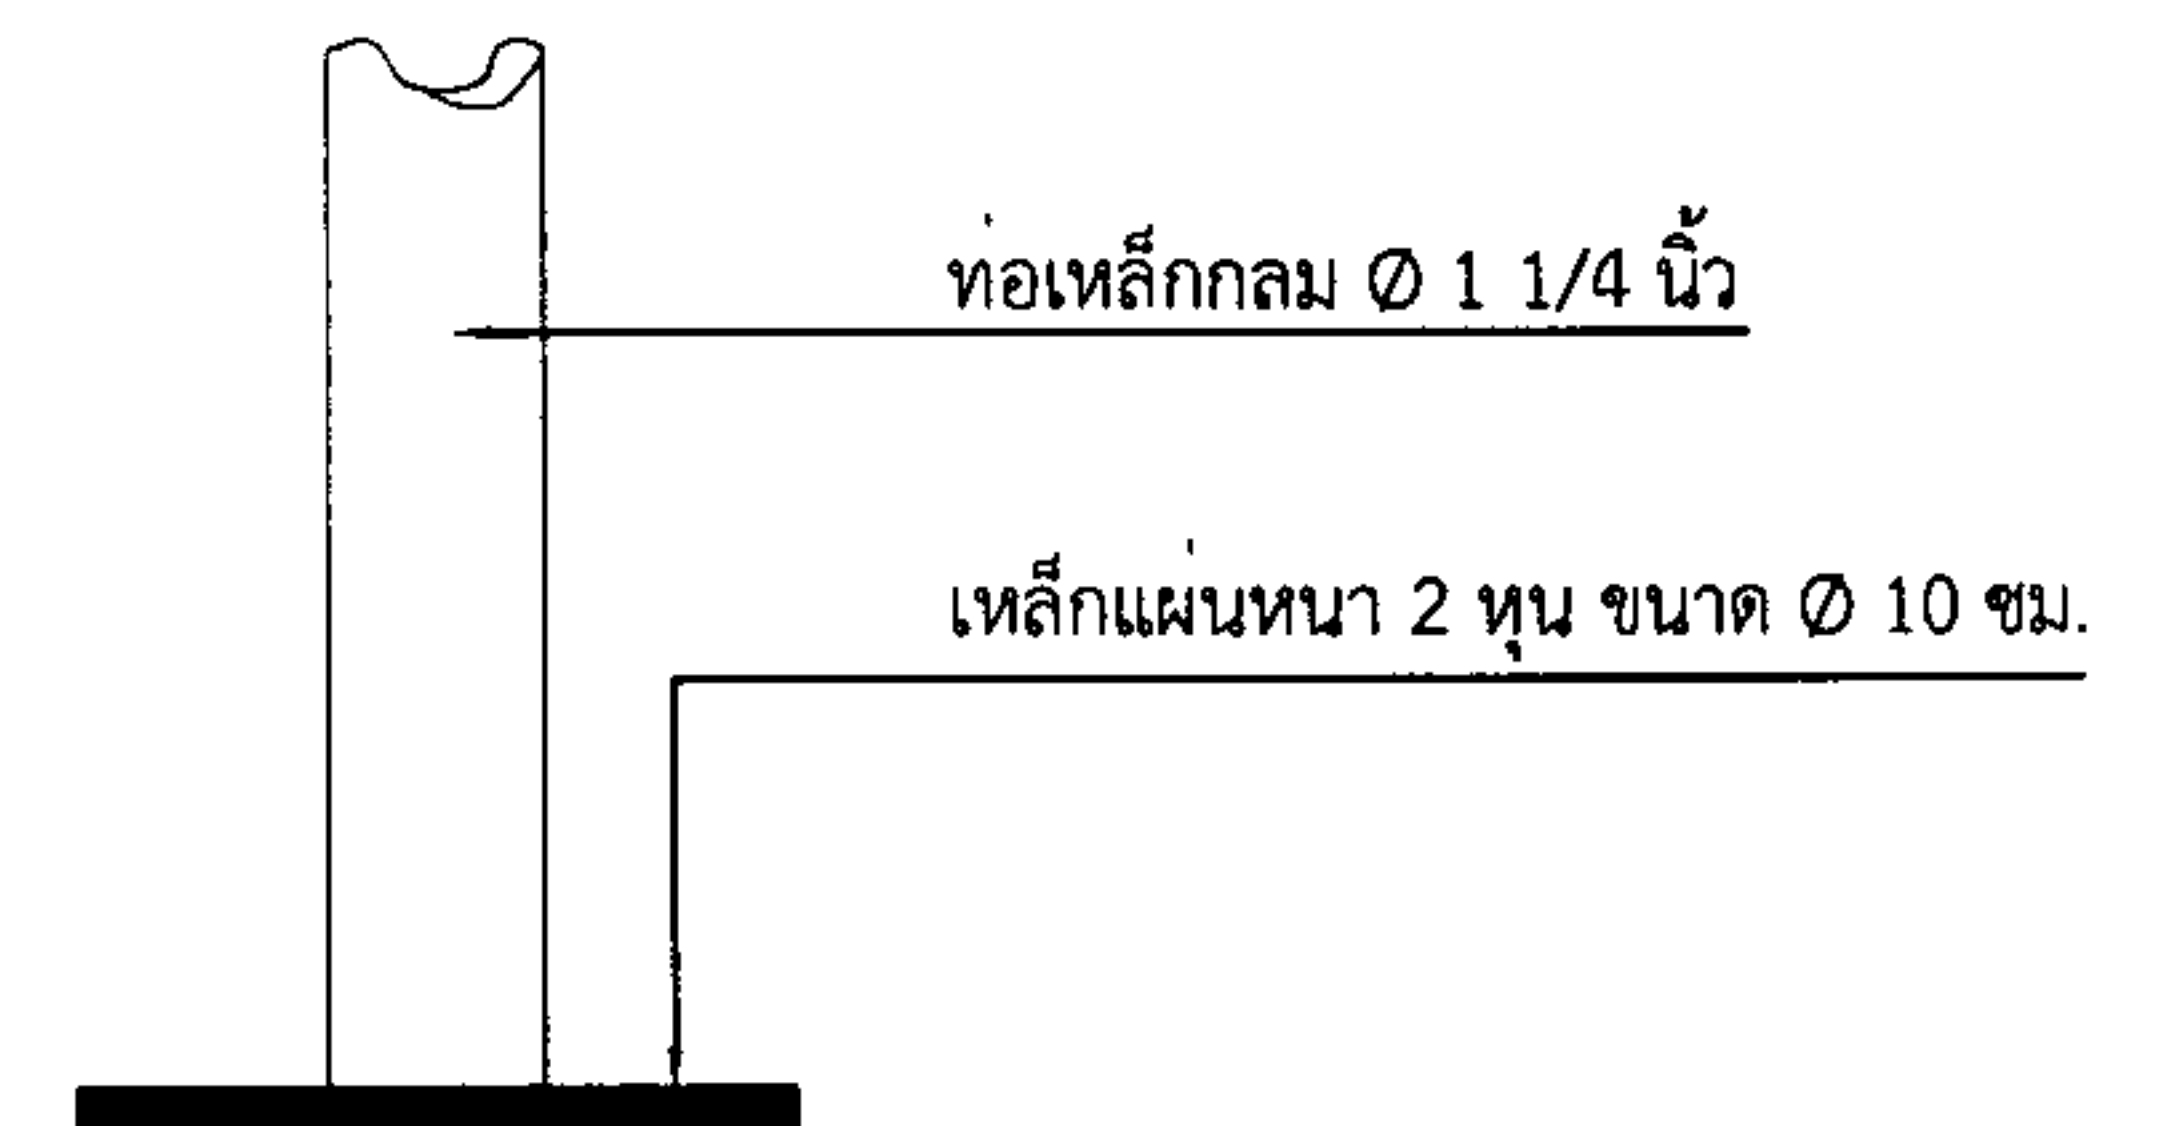

หมายเหตุ

- ท่อเหล็กที่ใช้เป็นท่อเหล็กอบสังกะสีคั่วแดง
- หมายเลขครุภัณฑ์จะกำหนดในขณะจัดทำแผนท์



โครงการ
แบบเตนท์โครงเหล็กขนาด 4.00 x 8.00 เมตร

เขียนแบบ

[Signature]

วิศวกร

ตรวจ

ทน.งานวิศวกรรม

ตรวจ

ทน.ฝ่ายกรโยธา

ตรวจ

ปลัดเทศบาล

เห็นชอบ

แบบเลขที่

ทน.งานสถาปัตย์

ตรวจ

ผอ.กองช่าง


ตรวจ

นายกเทศมนตรี

อนุมัติ

แผ่นที่
1

จำนวนแผ่น
3 แผ่น

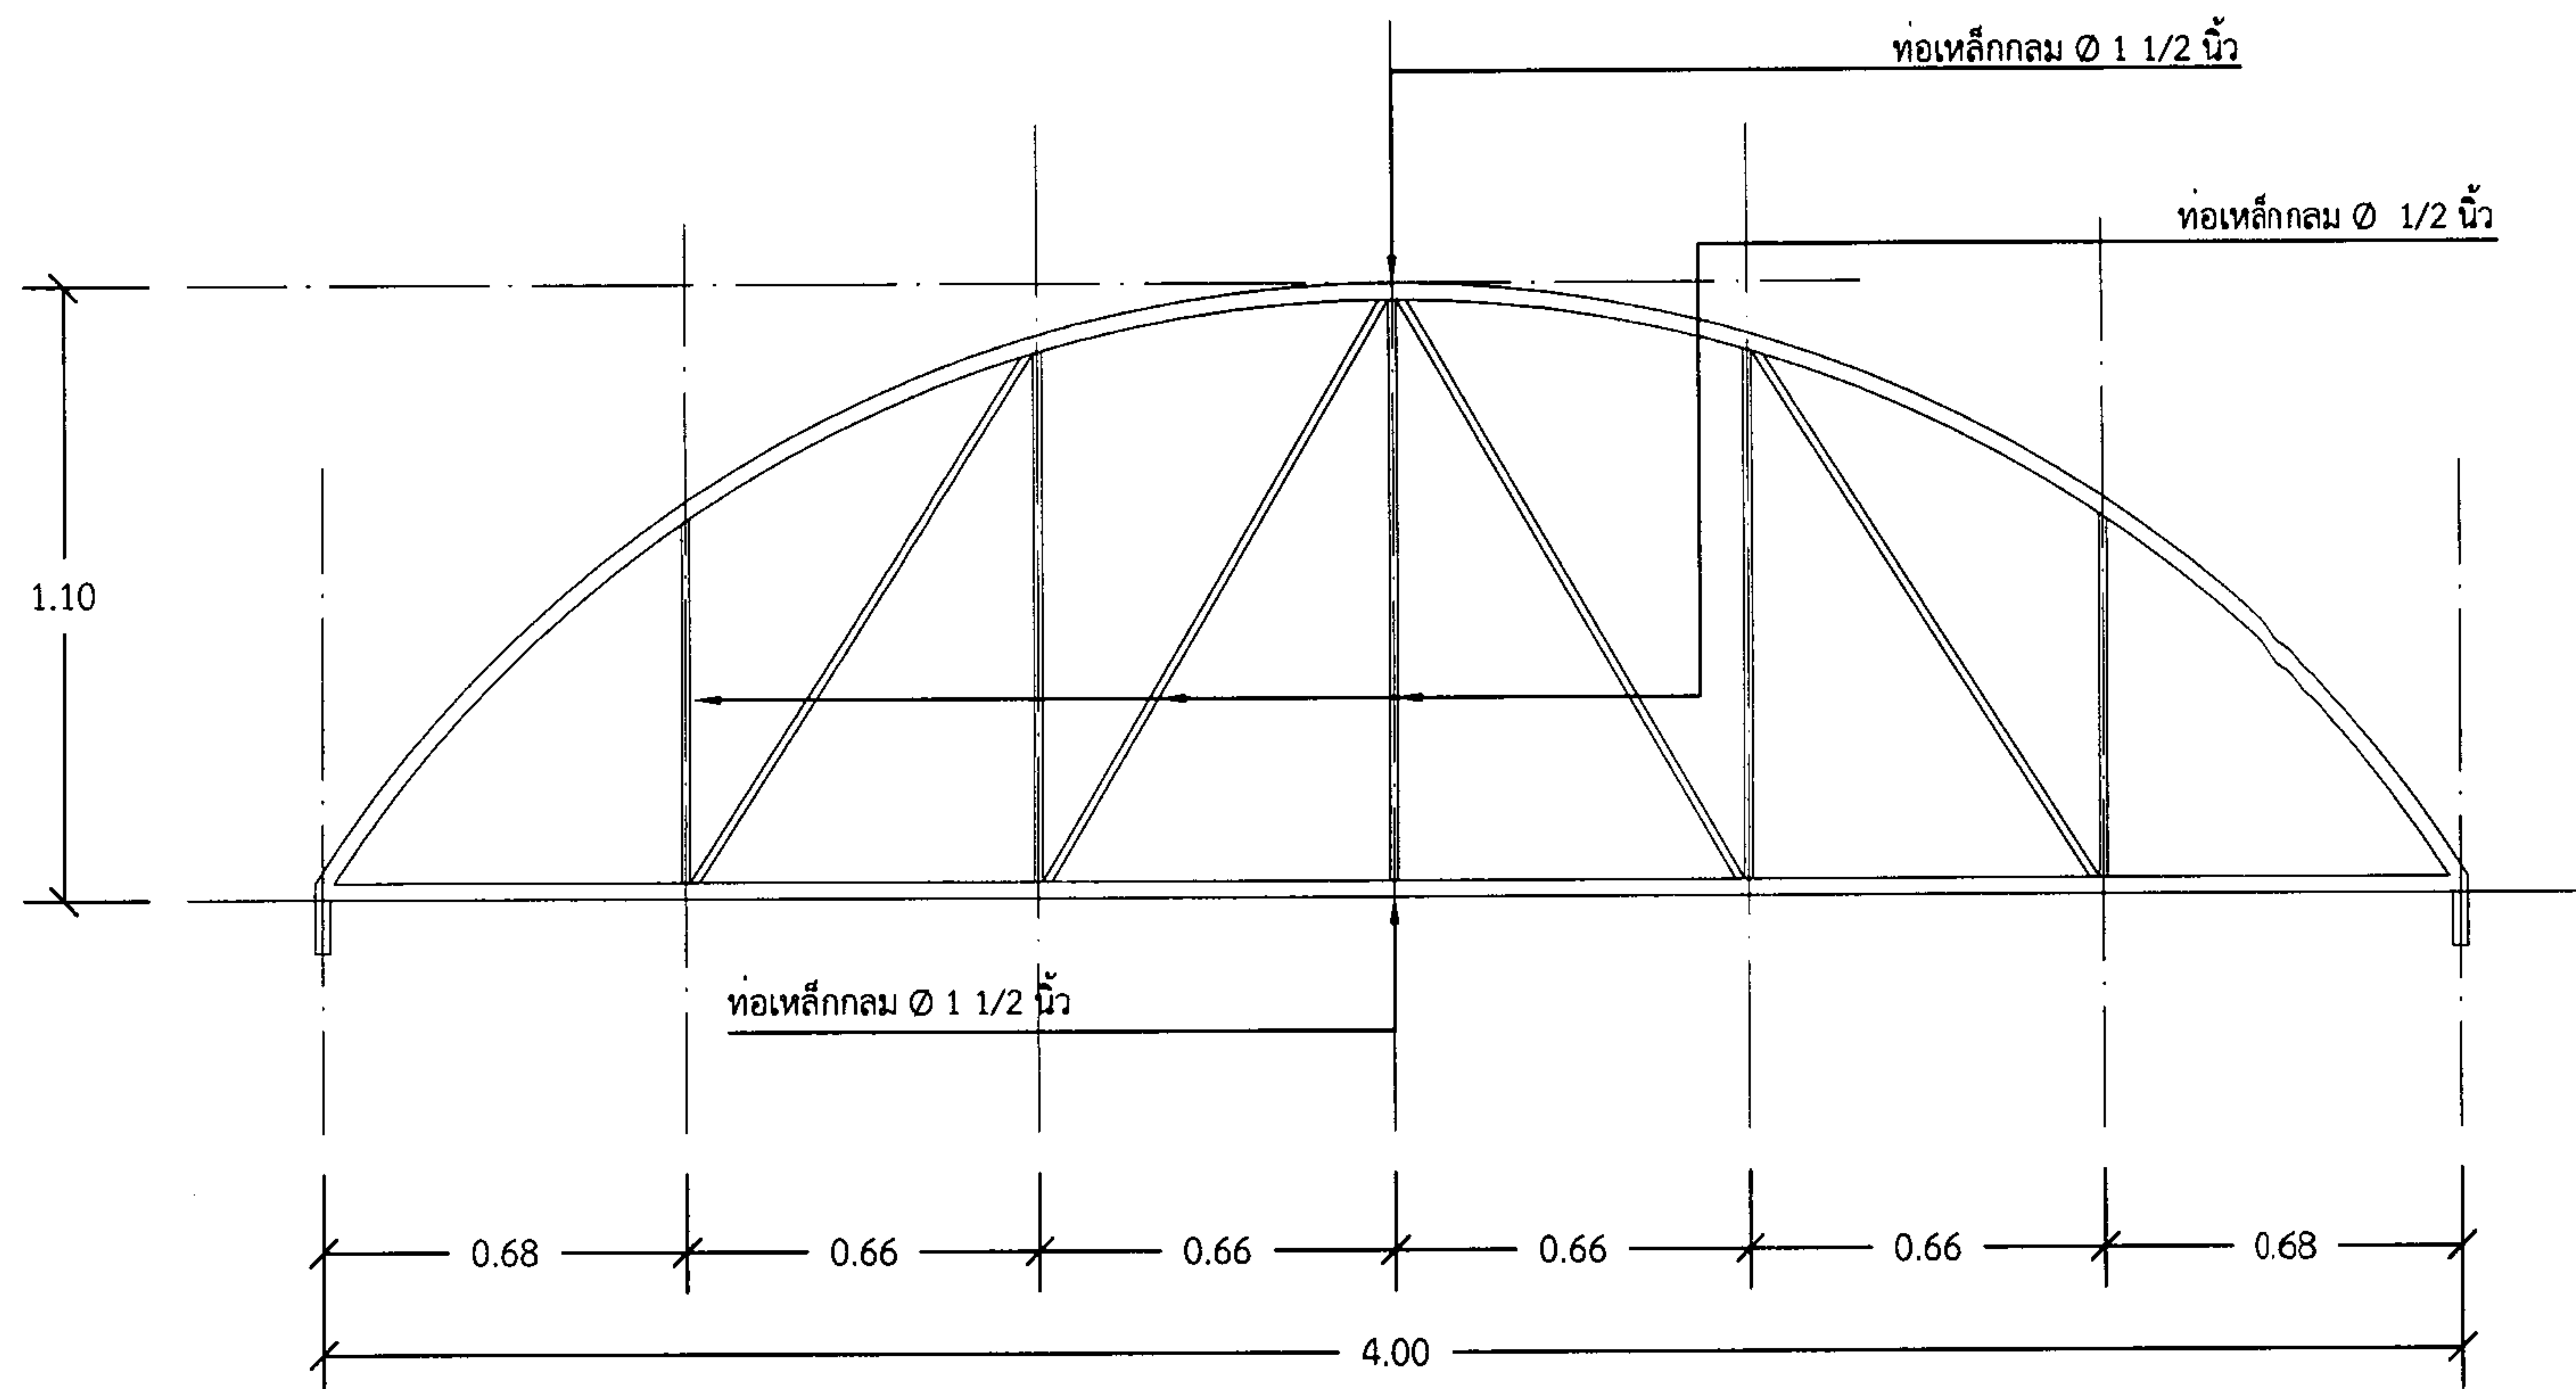

โครงสร้าง TRUSS

มาตราส่วน

1 : 25



โครงการ

แบบต้นท่โครงเหล็กขนาด 4.00 x 8.00 เมตร

เขียนแบบ

วิศวกร

ตรวจ

หน.งานวิศวกรรม

ตรวจ

หน.ฝ่ายการโยธา

ตรวจ

ปลัดเทศบาล

เห็นชอบ

แบบเลขที่

แผ่นที่
1

จำนวนแผ่น
3 แผ่น